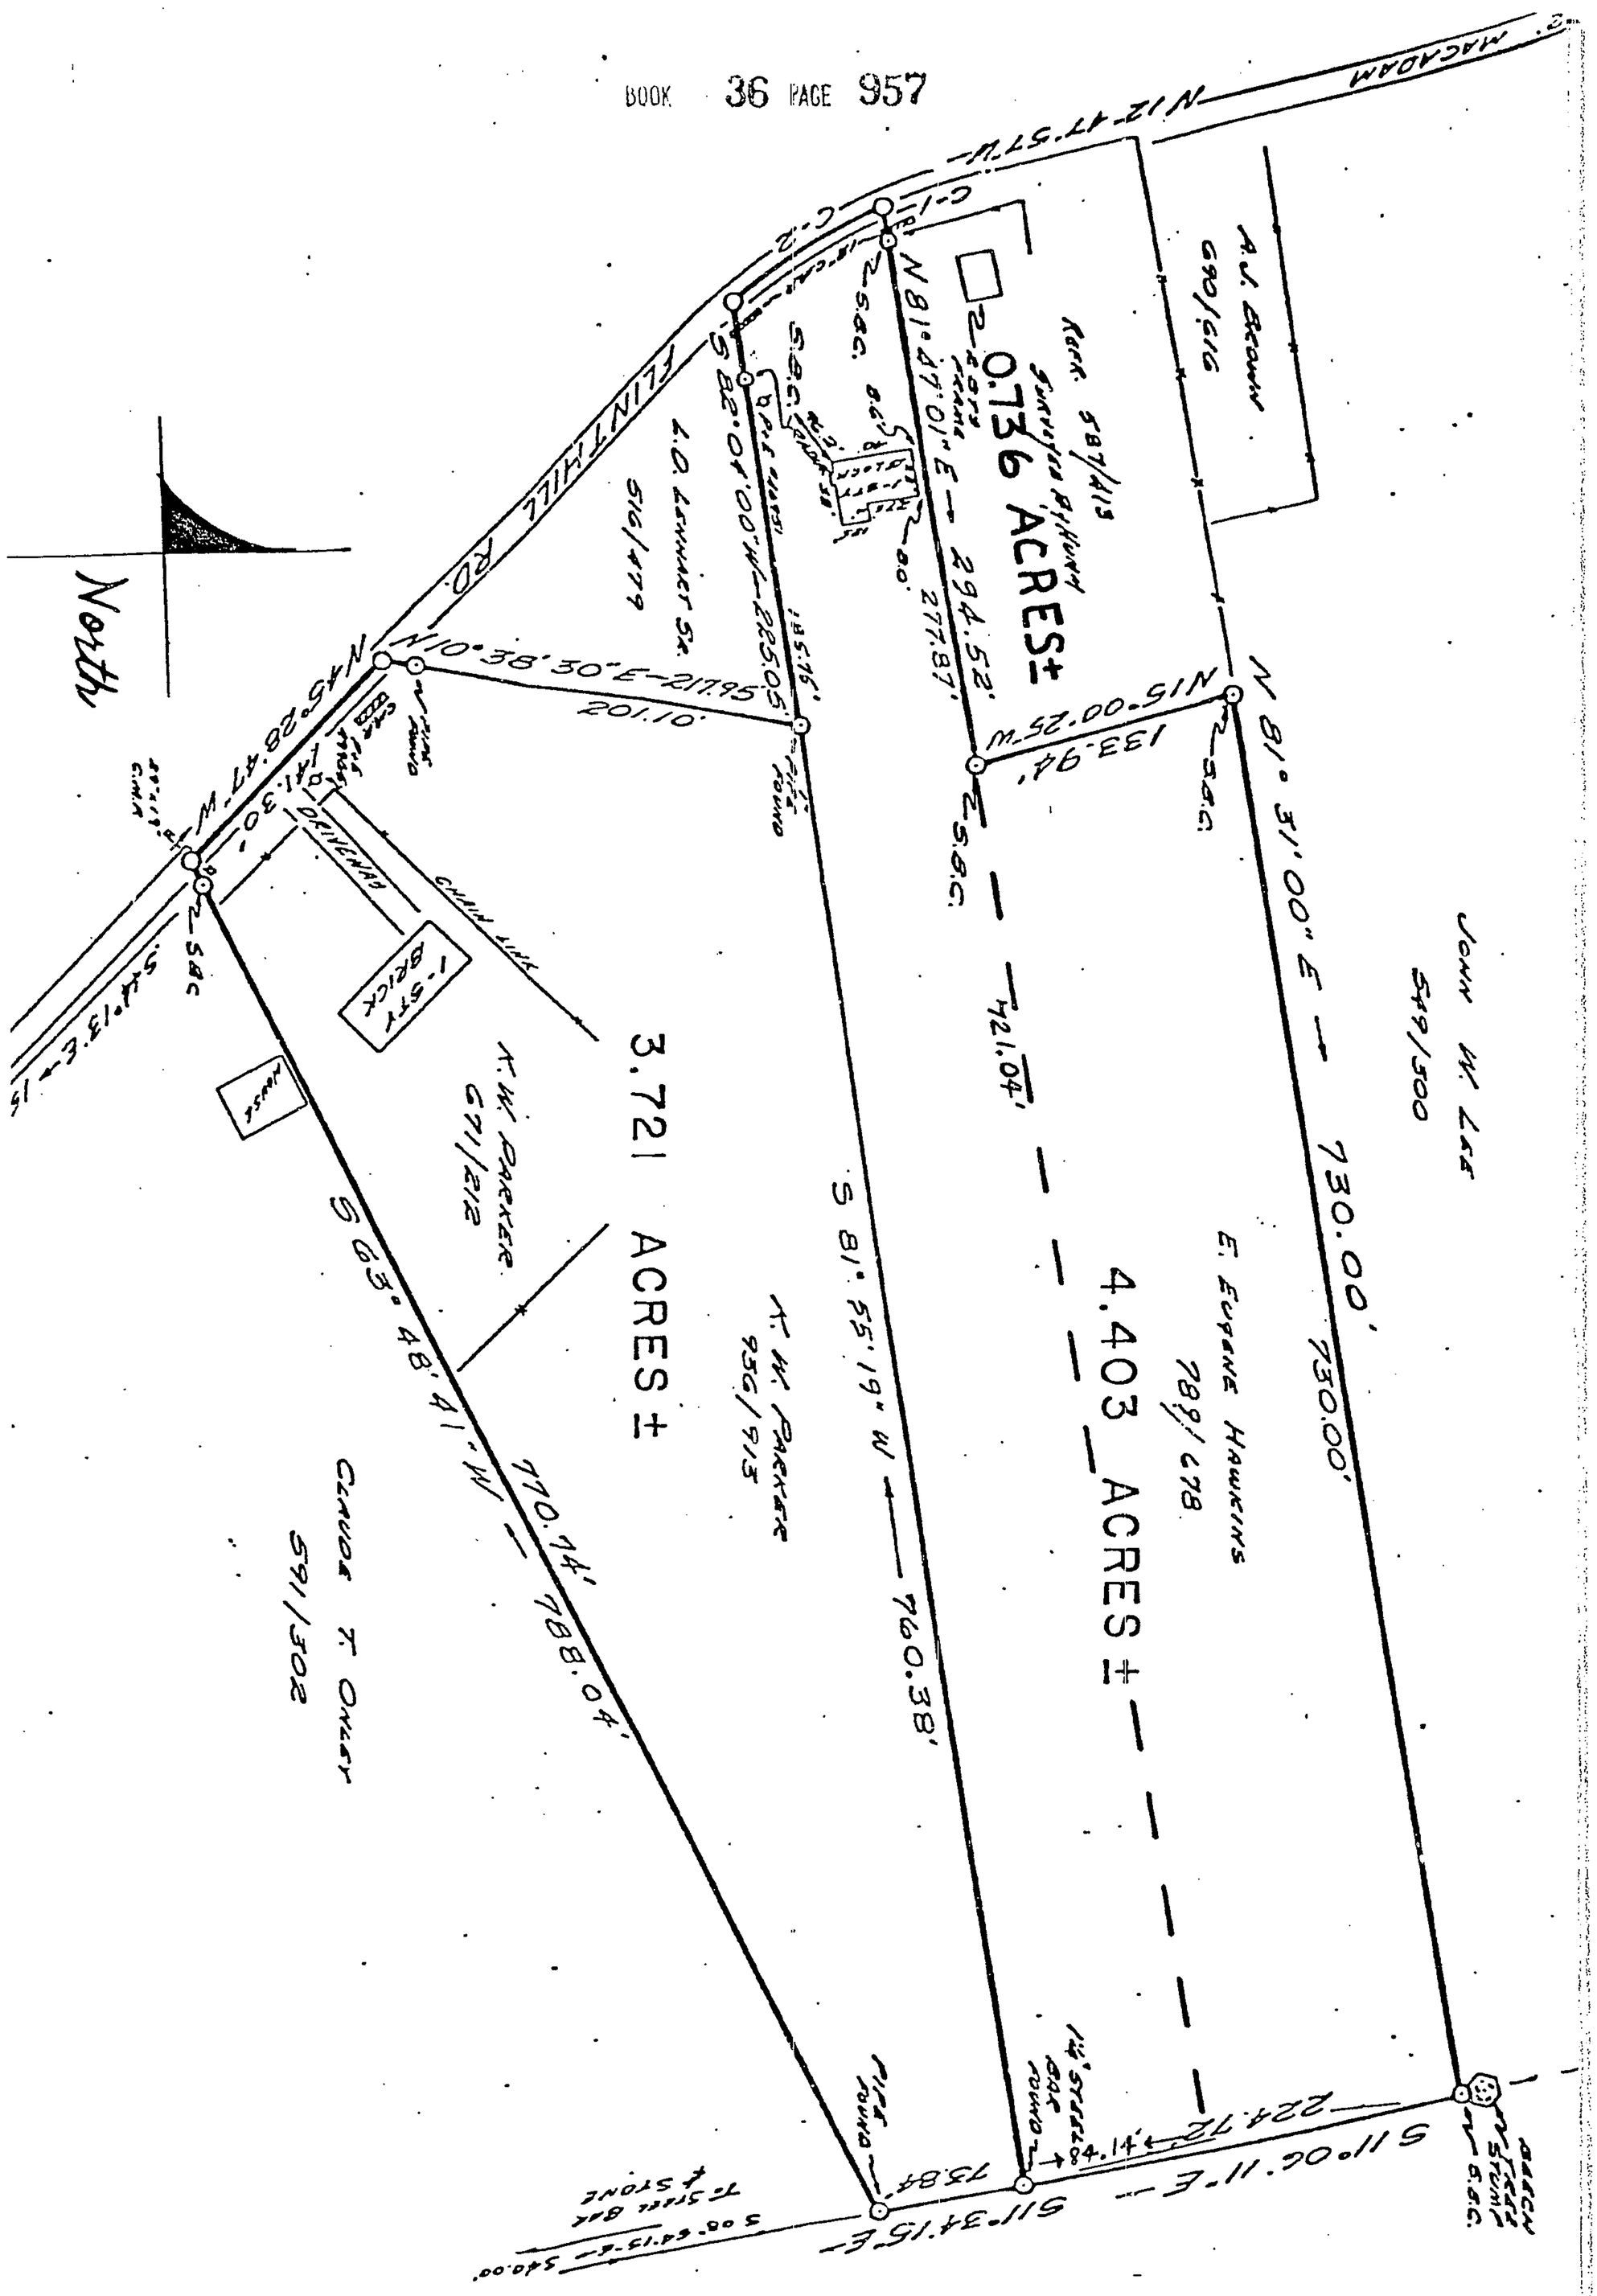
North
FLINTHILL RD.
N 12°47'57" W
MACADAM
A.J. BROWN
690/616
0.736 ACRES±
N 81°47'01" E — 294.52'
277.87'
S 82°04'00" W — 225.05'
L.D. LENHART SR.
516/479
N 10°38'30" E — 217.95'
201.10'
N 45°28'47" W
141.30'
DRIVEWAY
CHAIN LINK
1-STY BRICK
HOUSE
3.721 ACRES±
K.W. PARKER
671/212
S 63°48'41" W — 770.74'
788.04'
CLAUDE T. ONLEY
591/302
S 81°55'19" W — 760.38'
K.W. PARKER
936/913
N 15°00'25" W
133.94'
421.04'
N 81°31'00" E — 730.00'
730.00'
JOHN W. LEE
549/300
E. EUGENE HAWKINS
789/678
4.403 ACRES±
224.72'
S 11°06'11" E
S 11°34'15" E
73.84'
S 08°54'13" E — 540.00'
BEECH TREE STUMP
S.B.C.

EXHIBIT "2"