SC5593-9-122

William R. Nuttle

Registered Surveyor
Chestertown, Maryland
Phone: 778 – 3490

June 3, 1965.

Mr. Walter S. Goodman
c/o Elroy Boyer, Atty.
Chestertown, Md.

Improvements location, Lot 26 College Heights

$35.00

9

Goodman

89 60
71 20
18 40

$x = 75.20 \sin 18°40' = 24.07$ (3200619)

$x = 50.60 \sin 61°29' = 44.46$ (8786783)

$q = \text{“} \cos 61°29' = 24.16$ (4774144)

$q = 84.90 \cos 31°44' = 72.21$ (8505053)

$x = \text{“} \sin \text{“} = 44.65$ (5259665)

Walter S. Goodman - buyer
House #26
S. Side School Ave

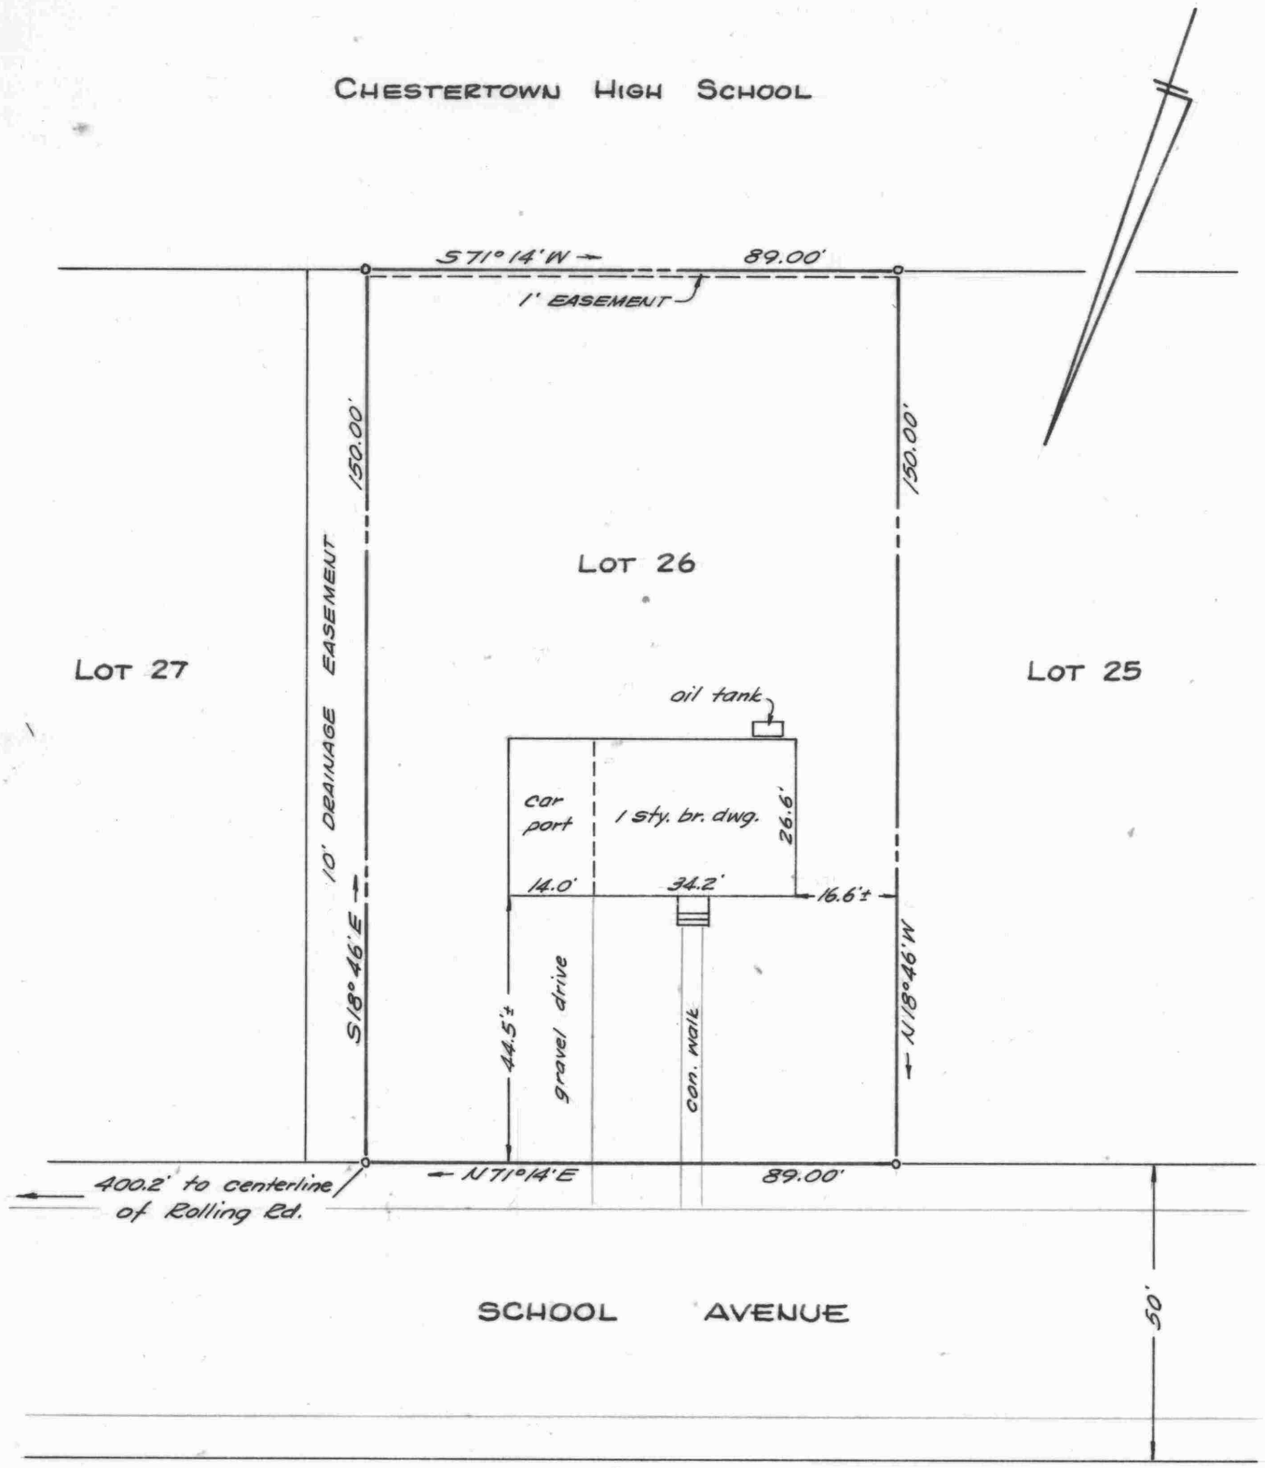

This is to certify that the improvements indicated hereon are located as shown.

William R. Nuttle #4180

IMPROVEMENTS LOCATION

LOT 26, COLLEGE HEIGHTS

CHESTERTOWN, KENT COUNTY, MD.

for Walter S. Goodman

Scale 1"=30' June 2, 1965

William R. Nuttle, Reg. Surveyor
Chestertown, Md.