SC5593-9-94

	A2-A1- N		5000	5000
	A1-A1B	N 48°28'10" W - 100.82	5066.85	4924.53
	A1-A1B	N 19° 55' 20" W - 75.38	5070.87	4974.31
	A1-A1A	N 63°20'40" W - 140.74	5063.14	4874.22
D	A1A-A1C	N 85 35 01 E - 100.39		
D	A1B-A1C	N 85 22 59 E - 49.94		
	A1C-X1	S 04 37 E - 200	4871.52	4990.41
	A1-X1	S 04° 16' 07" W - 128.84		

~~Battery~~ 25 or 39
~~Sunscreen~~

Aug. 23

Lingerman
Tolchester
N.J. & Q.A.
Deed ref EHP 1K plat 1
9204 Queen Ann St. Chest
Louis & Jacklyn Lingerman
Lots 22-40, Blk. 1K

EHP 89/11

855 - Mary Nelson ½ Lots 2-20
854 - Helene Sawicki

Jacklyn Lingerman
Lots 22-40, Block 1k
Tolchester Estates

Sept. 17 2001

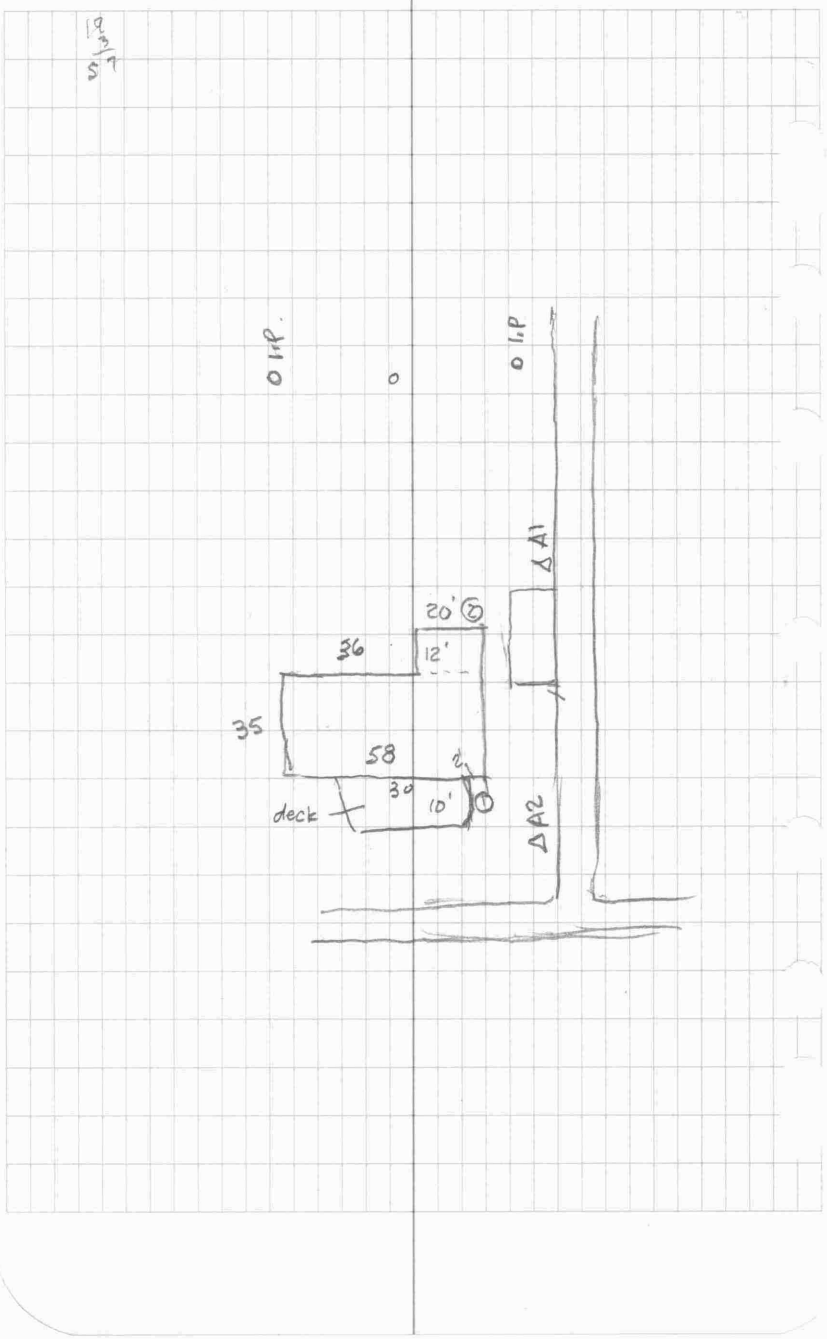

NATIONAL PRINTFAST NO. 446

A1	A2	I.P.	R 116°39'20"	L 40.74	
		I.P.	R 131°31'50"	100.82	
		A2	0°	120 68	
		I.P.	R 160°04'40"	75.38	
		Cor ①	R 29°20'40"	85.28	
		" ②	R 55°43'30"	50.58	
A2	A1	X1	L 129°07'58	12.36	I.P. found under spruce
		04 16	07 - 128.84		
		0°	120.68		
		L 129°07'58	-12.36		

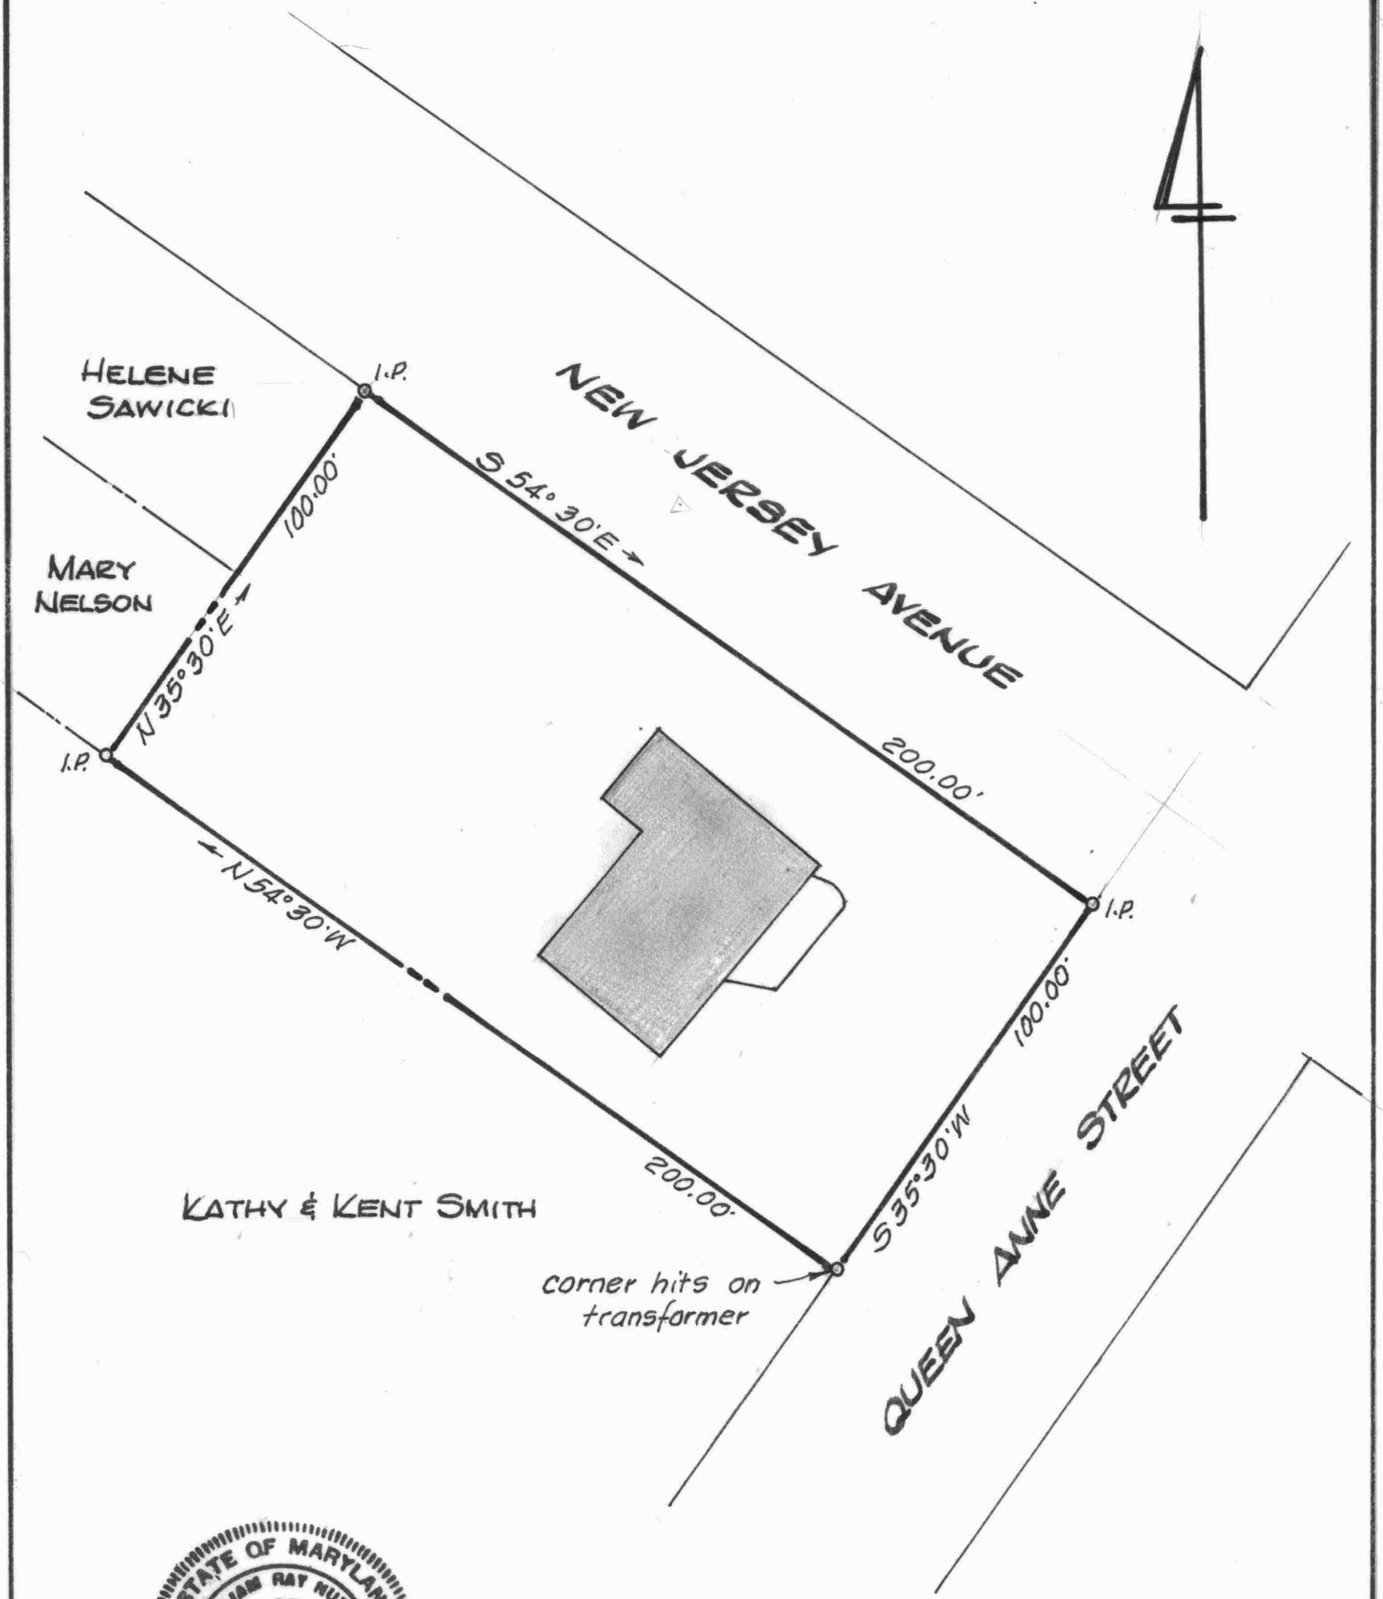

STATE OF MARYLAND
WILLIAM RAY NUTTLE
No. 4180
REGISTERED
LAND SURVEYOR

LOTS 22-40, BLOCK IK

TOLCHESTER ESTATES

6TH DISTRICT, KENT COUNTY, MD.

Scale 1" = 40' Sept. 2001.

William R. Nuttle, Reg. Surveyor
Chestertown, Md.

I.P. = iron pipe

for Jacklyn Lingerman