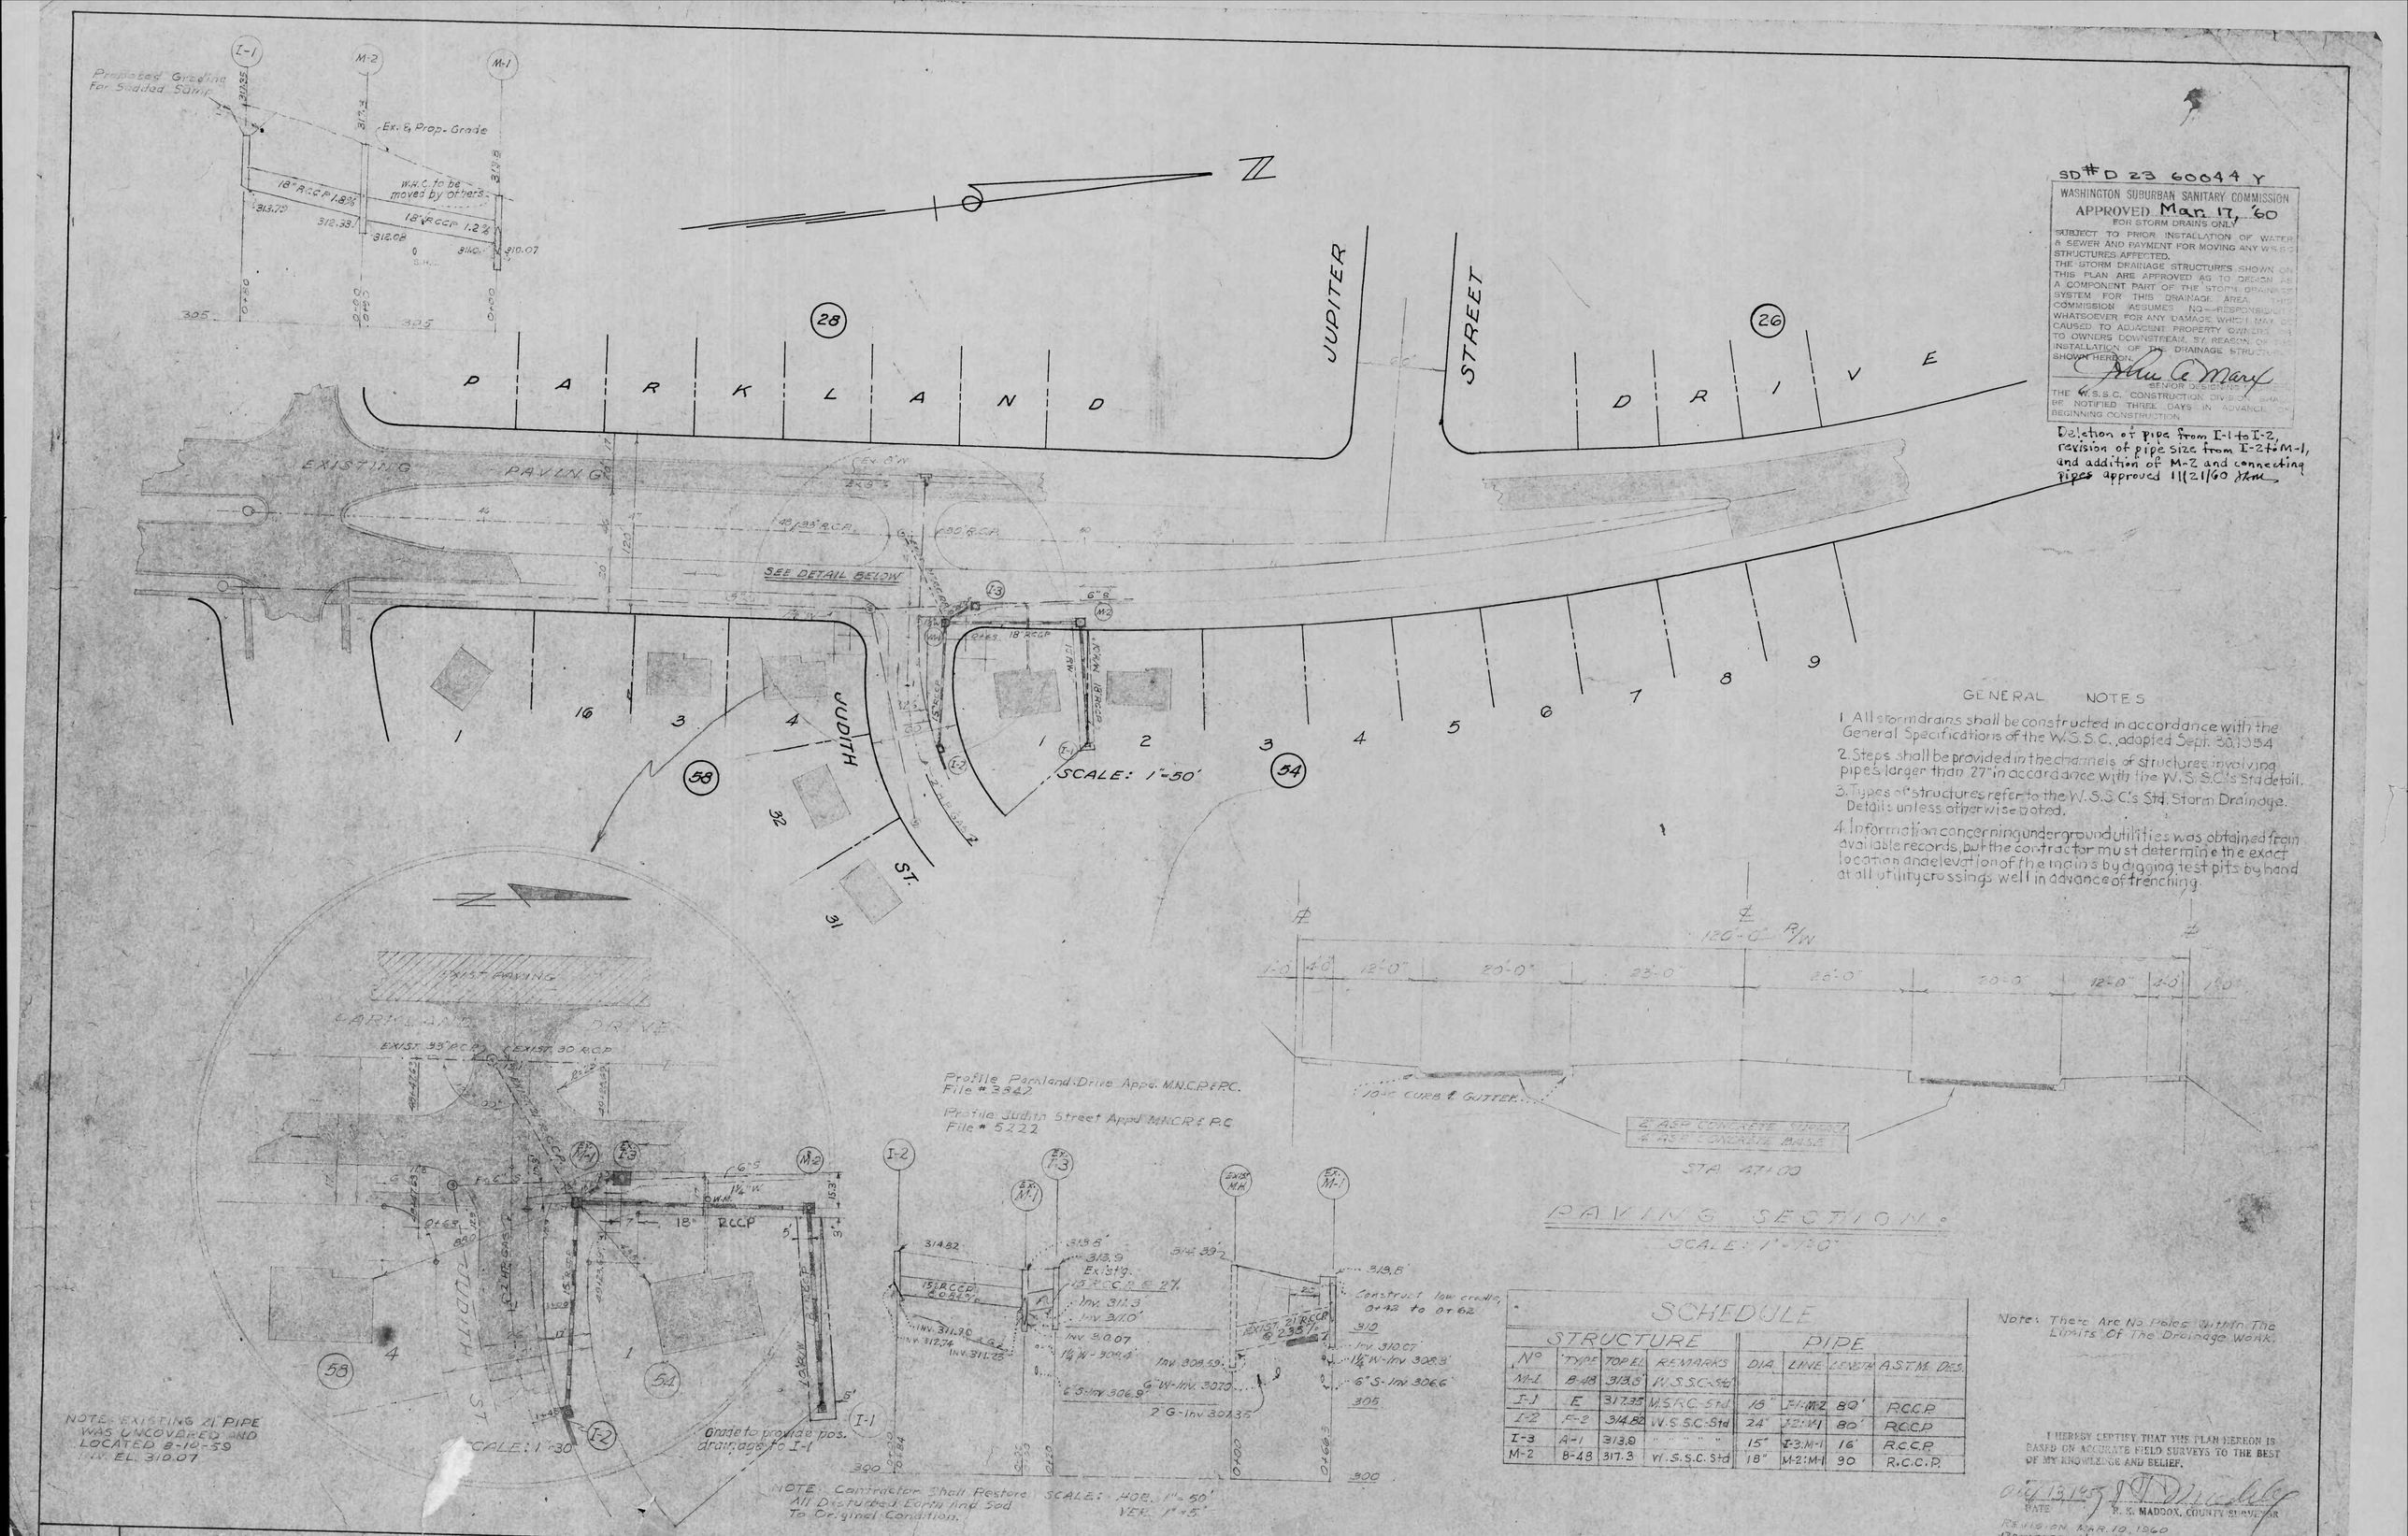

SCHEDULE

STRUCTURE				PIPE			
N°	TYPE	TOP EL.	REMARKS	DIA	LINE	LENGTH	A.S.T.M. DES.
M-1	B-48	313.5	W.S.S.C. Std				
I-1	E	317.35	W.S.R.C. Std	18"	I-1:M-2	80'	R.C.C.P.
I-2	F-2	314.82	W.S.S.C. Std	24"	I-2:M-1	80'	R.C.C.P.
I-3	A-1	313.9	" " " "	15"	I-3:M-1	16'	R.C.C.P.
M-2	B-48	317.3	W.S.S.C. Std	18"	M-2:M-1	90	R.C.C.P.