FWH 37/20 Filed 8-8-73

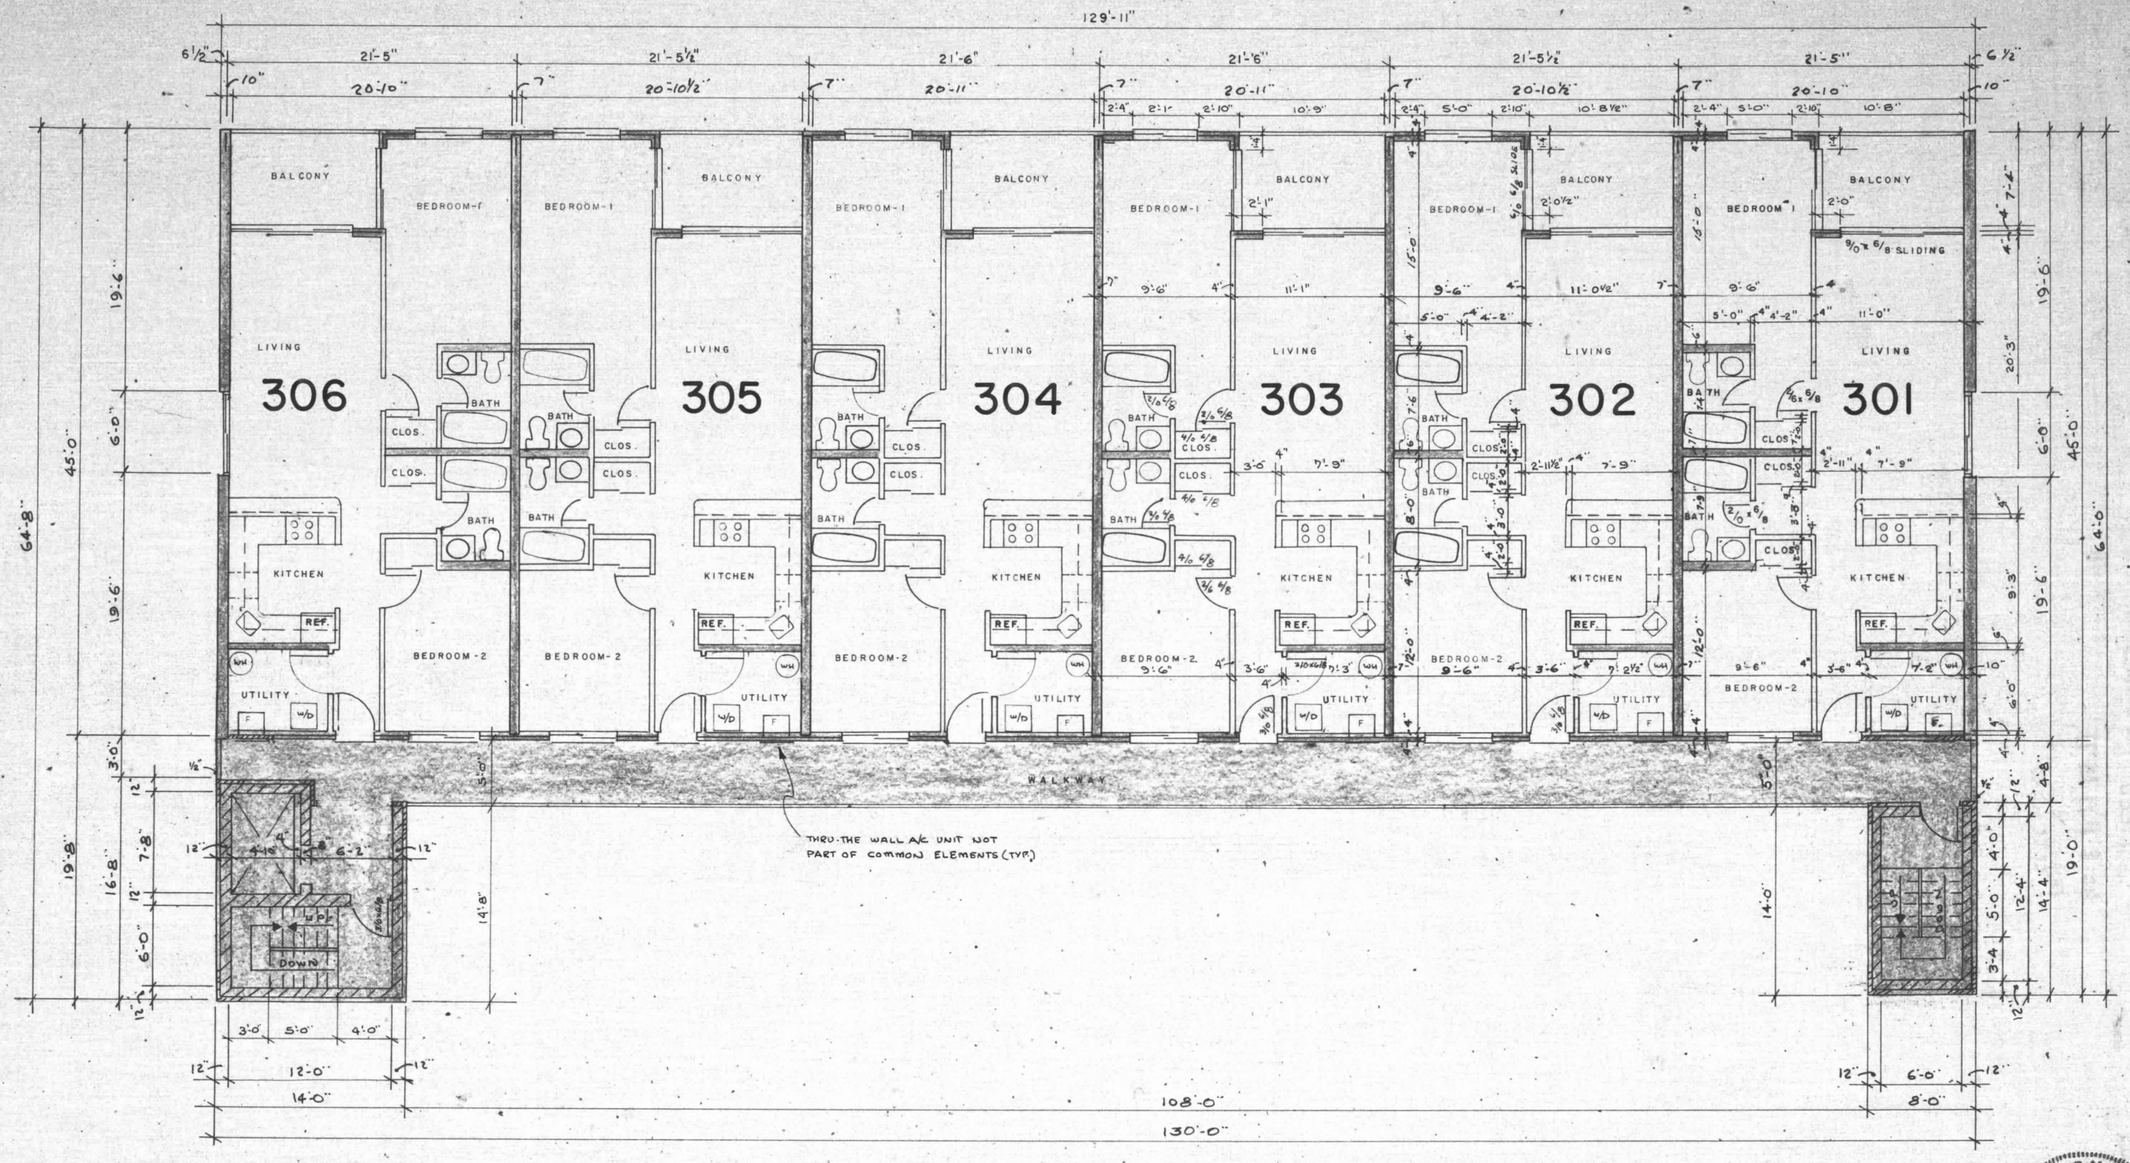

THIRD FLOOR PLAN

SCALE: 1/8"=1'-0"

Total AREA this floor: 6,817.338 sq. ft.
Total COMMON AREA: 1,400.9524 sq. ft.
Total UNIT AREA: 5,416.3856 sq. ft.
- Unit No. 301 —— 895.3011 sq. ft.
- " " 302 —— 905.1736 " "
- " " 303 —— 906.9639 " "
- " " 304 —— 906.9639 " "
- " " 305 —— 905.1736 " "
- " " 306 —— 895.3011 " "

STATE OF MARYLAND
LEWIS GEORGE GERMANOS
No. 6894
REGISTERED
PROFESSIONAL ENGINEER

BOCA GRANDE

SHEET 6 OF 12

G.K. INDUSTRIES, INC. 17 x 22 CONDOMINIUM FORM No. 7202

Drawings Prepared in the office of G. K. INDUSTRIES, INC., P.O. Box 532, Ocean City, Maryland. Dr. by: WSA Date: JUNE 1973 Job No. 72-073

MSA CSU 2157-844-6

Maryland State Archives