RHO 123/1

RHO 123/1 ✓

SURVEY LANDS OF FRANK A. & MAUREEN WIDIC

3rd ELECTION DISTRICT, WORCESTER COUNTY, MARYLAND

LINE	COURSE	DISTANCE
1	N54°31'51"W	853.94'
2	N30°46'42"E	1154.23'
3	S87°43'18"E	857.69'
4	N89°37'11"E	250.33'
5	S32°32'41"W	1704.71'
6	S65°43'19"W	52.07'
7	N84°26'15"W	38.16'
8	N26°46'17"W	83.81'
9	N32°32'41"E	1663.19'
10	N82°48'32"E	285.59'
11	N81°01'50"E	490.11'
12	S57°53'18"E	649.72'
13	S31°45'26"W	1614.32'
14	N84°26'15"W	1331.14'

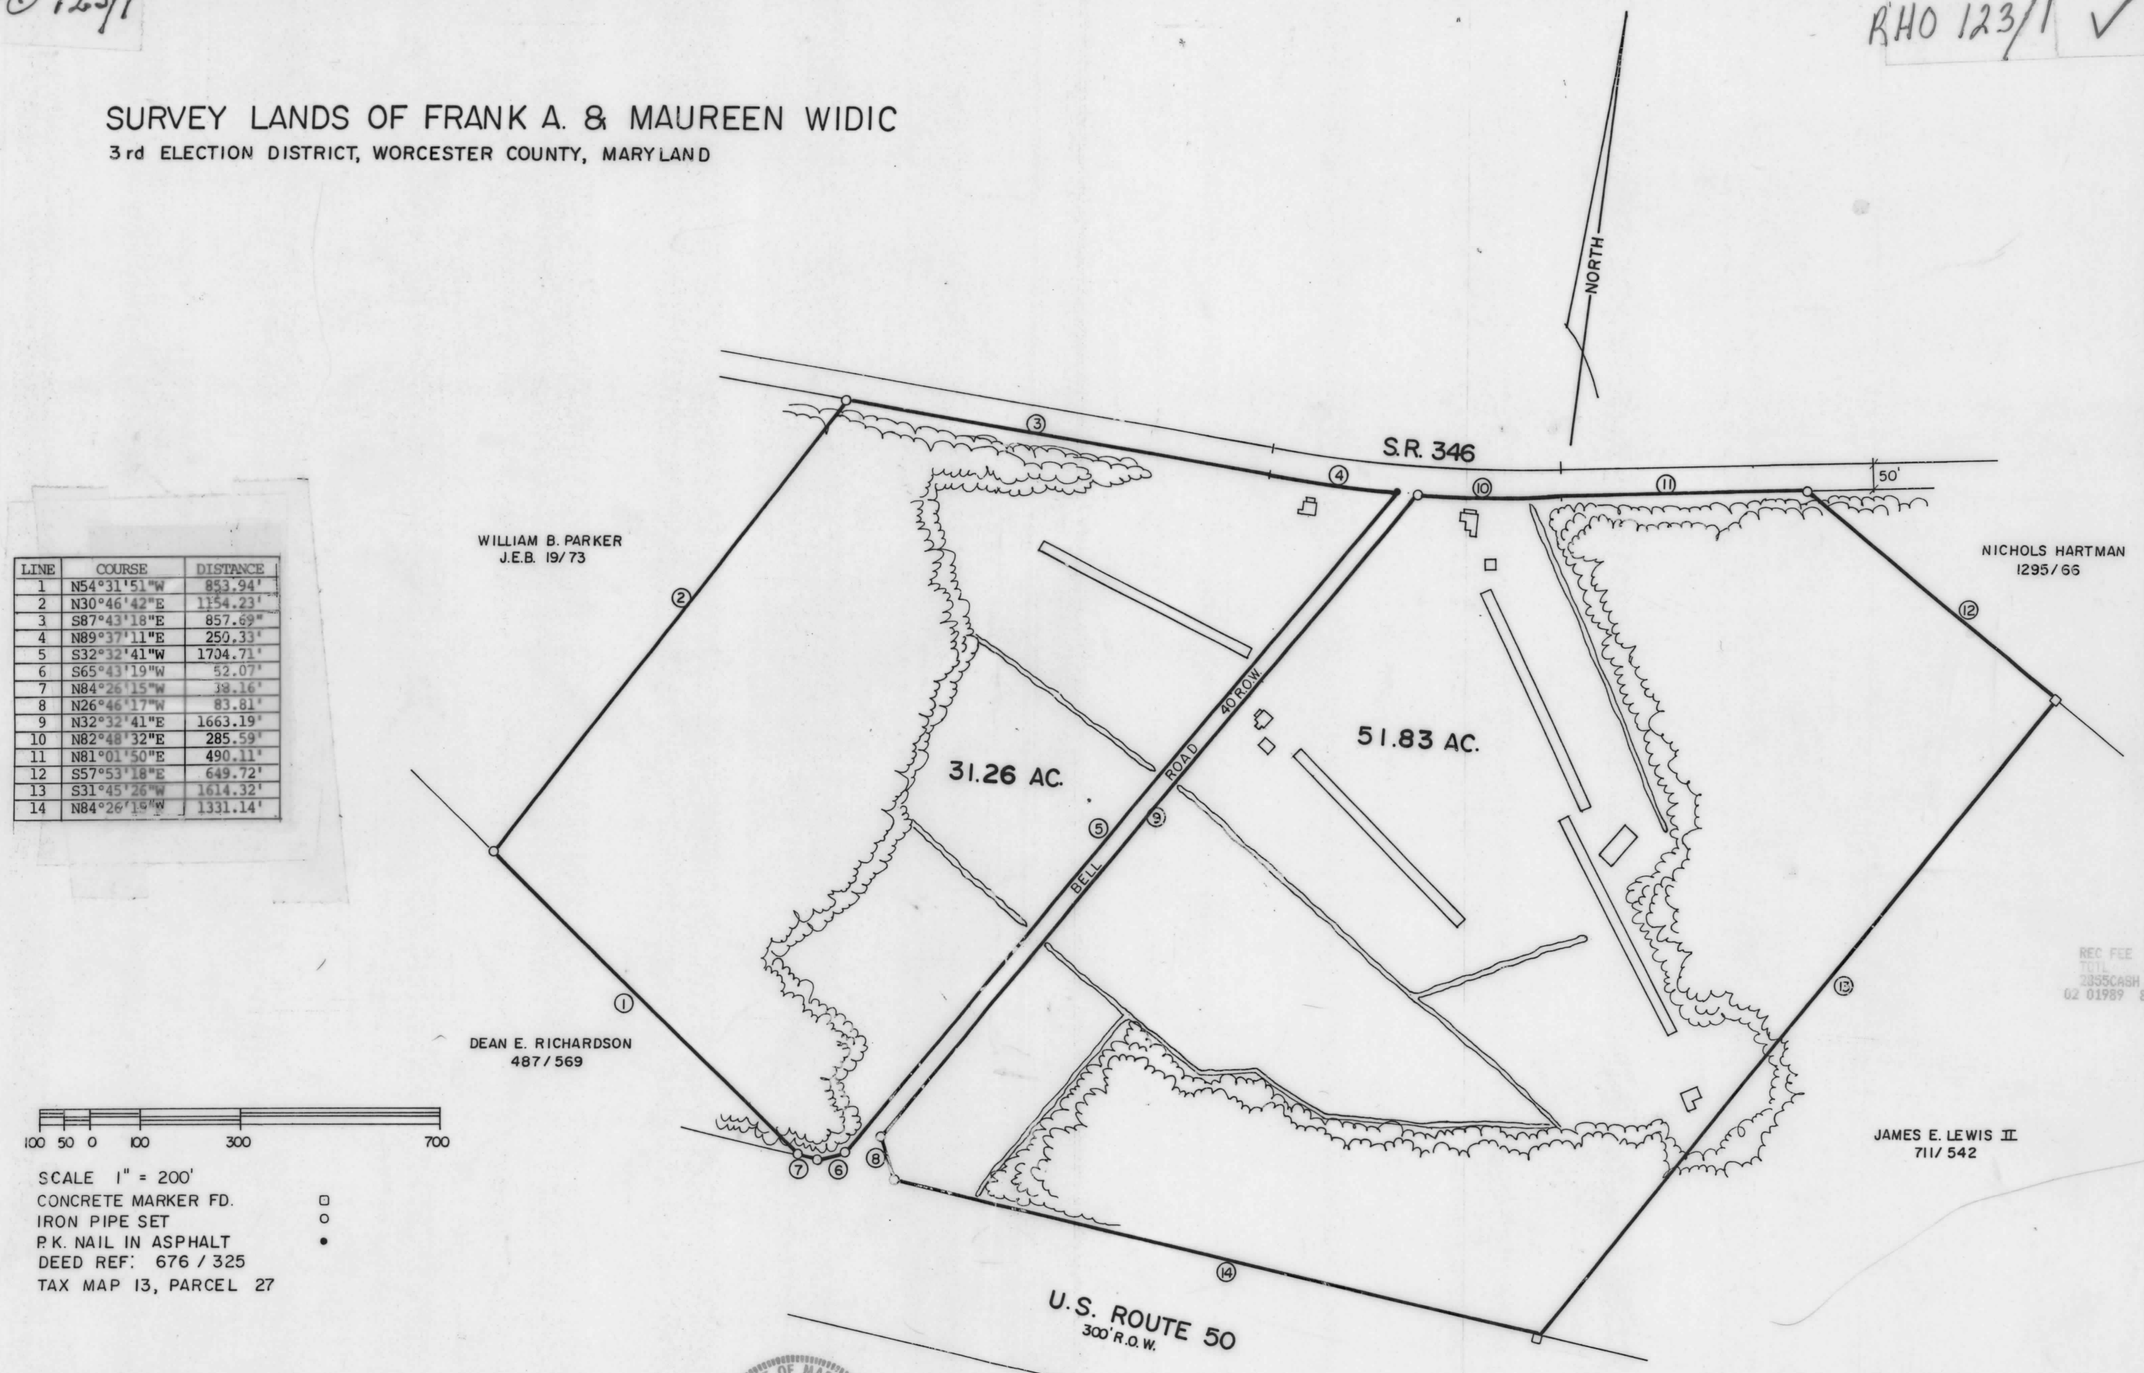

SCALE 1" = 200'

CONCRETE MARKER FD. □

IRON PIPE SET ○

P.K. NAIL IN ASPHALT •

DEED REF: 676 / 325

TAX MAP 13, PARCEL 27

DATE: 3/13/1989

STATE OF MARYLAND
VAUGHN A. WIMBROW
No. 243-B
REGISTERED
PROPERTY LINE SURVEYOR

Vaughn A. Wimbrow

VAUGHN A. WIMBROW & ASSOCIATES
MITCHELL AVE., WHALEYVILLE, MARYLAND 21872

FILED
Aug 9 9 48 AM '89
RICHARD H. SUTTEN
CLK. CT. CT.
WOR. CO.

REC FEE 3.00
TOTL 3.00
2355CASH 3.00
02 01989 8-09 A9:48

MSA CSU 2157-2518

Maryland State Archives