RHO 127/17

RHO 127/17

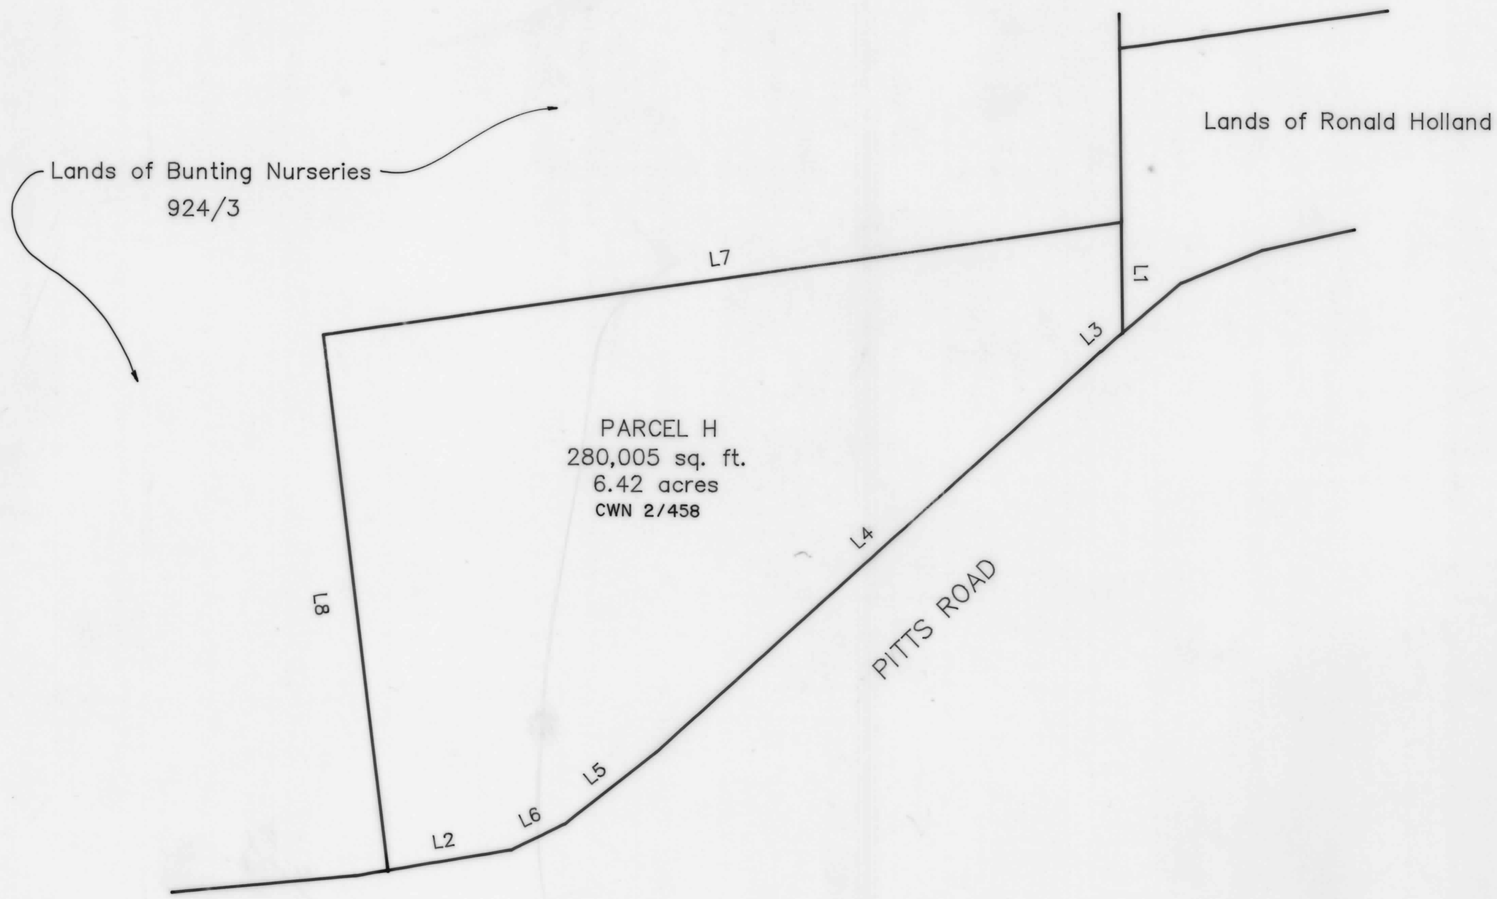

REC FEE 3.00
TOTL 3.00
4549CKEK 3.00
2 01990 8-29A10:27

8/23/90

LINE	DIRECTION	DISTANCE
L1	S 00°53'21" E	108.05'
L2	N 80°32'37" E	122.46'
L3	N 49°26'51" E	28.39'
L4	N 47°58'29" E	585.29'
L5	N 51°59'14" E	114.56'
L6	N 64°04'17" E	58.39'
L7	N 81°49'25" E	792.00'
L8	N 07°10'35" W	526.01'

FILED
AUG 29 10 25 AM '90
RICHARD H. OUTTEN
CLK. CT. CT.
WOR. CO.

LANDS TO BE CONVEYED TO SHOWELL FARMS, INC.
BY HESTER L. SHOCKLEY
THIRD ELECTION DISTRICT, WORCESTER COUNTY, MARYLAND

PETER E. LOEWENSTEIN & ASSOCIATES, INC.
ENGINEERING – SURVEYING – PLANNING
P.O. BOX 580 – FRANKFORD, DEL 19945

SURVEYED BY J. HEEGER	DATE AUGUST 1990	SHEET 3 OF 3
DRAWN BY L. VAN HOY	SCALE 1" = 100'	
CHECKED BY P.E.L.	JOB NO. 1903-154	

MSA CSU 2157-2885-3

Maryland State Archives