FILED
Jan 2 1 22 PM '91
RICHARD H. OUTTEN
CLK. CT. CT.
WOR. CO.

RHO 128/57 ✓

CURVE DATA TABLE

Curve	Radius	Arc	Chord	Chord Bearing
G	175.00'	76.39'	75.79'	S 77°41'48" E
H	152.00'	64.82'	64.33'	N 77°59'11" W
I	152.09'	47.92'	47.72'	S 81°10'35" E
J	175.09'	54.52'	54.30'	N 81°16'57" W

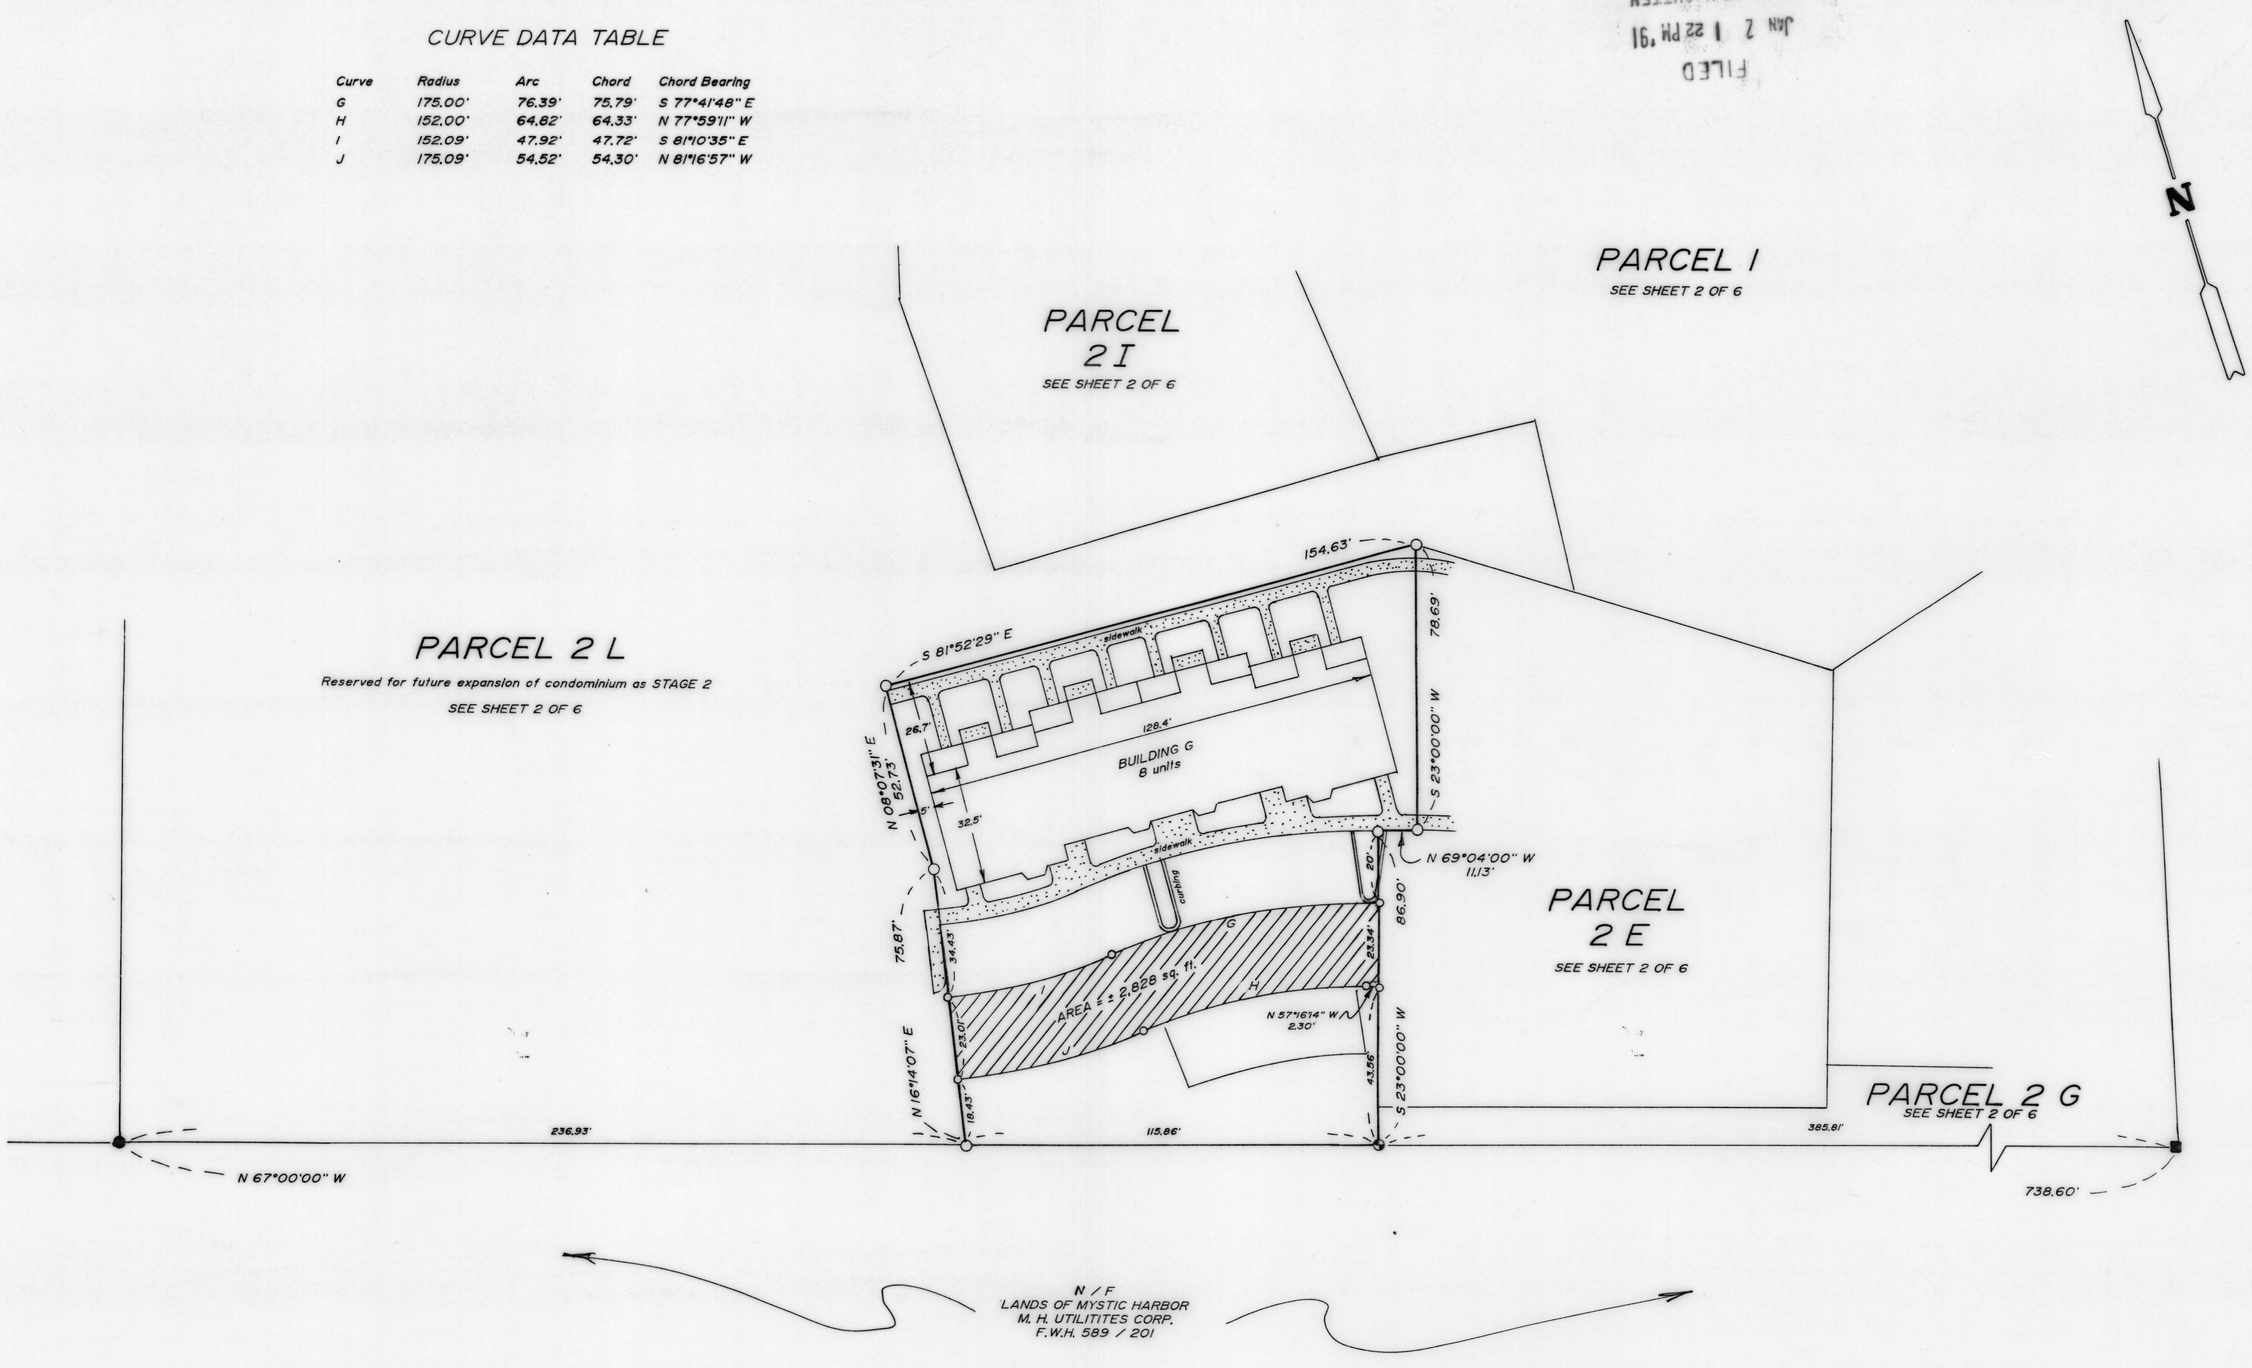

STAGE 2 K
LOCATION SURVEY

PARCEL 2 K

SUNSET VILLAGE CONDOMINIUM

ROUTE 611 & SUNSET AVE

TENTH ELECTION DISTRICT
WORCESTER COUNTY, MARYLAND

SCALE 1" = 30'
JOB NO. 2423 / 90

DATE 12 / 17 / 90
SHEET 3 of 6

LEGEND

- DENOTES 6 TH GENERAL EASEMENT AREA
- DENOTES CONCRETE MONUMENT, FOUND
- DENOTES IRON PIPE, FOUND
- DENOTES UNMARKED POINT
- DENOTES IRON PIPE, TO BE SET

L. E. Bunting Surveys, Inc.
MARYLAND & VIRGINIA LAND SURVEYING
24 BROAD STREET
BERLIN, MARYLAND 21811
301-641-3313

MSA CSU 2157-3013-3

Maryland State Archives