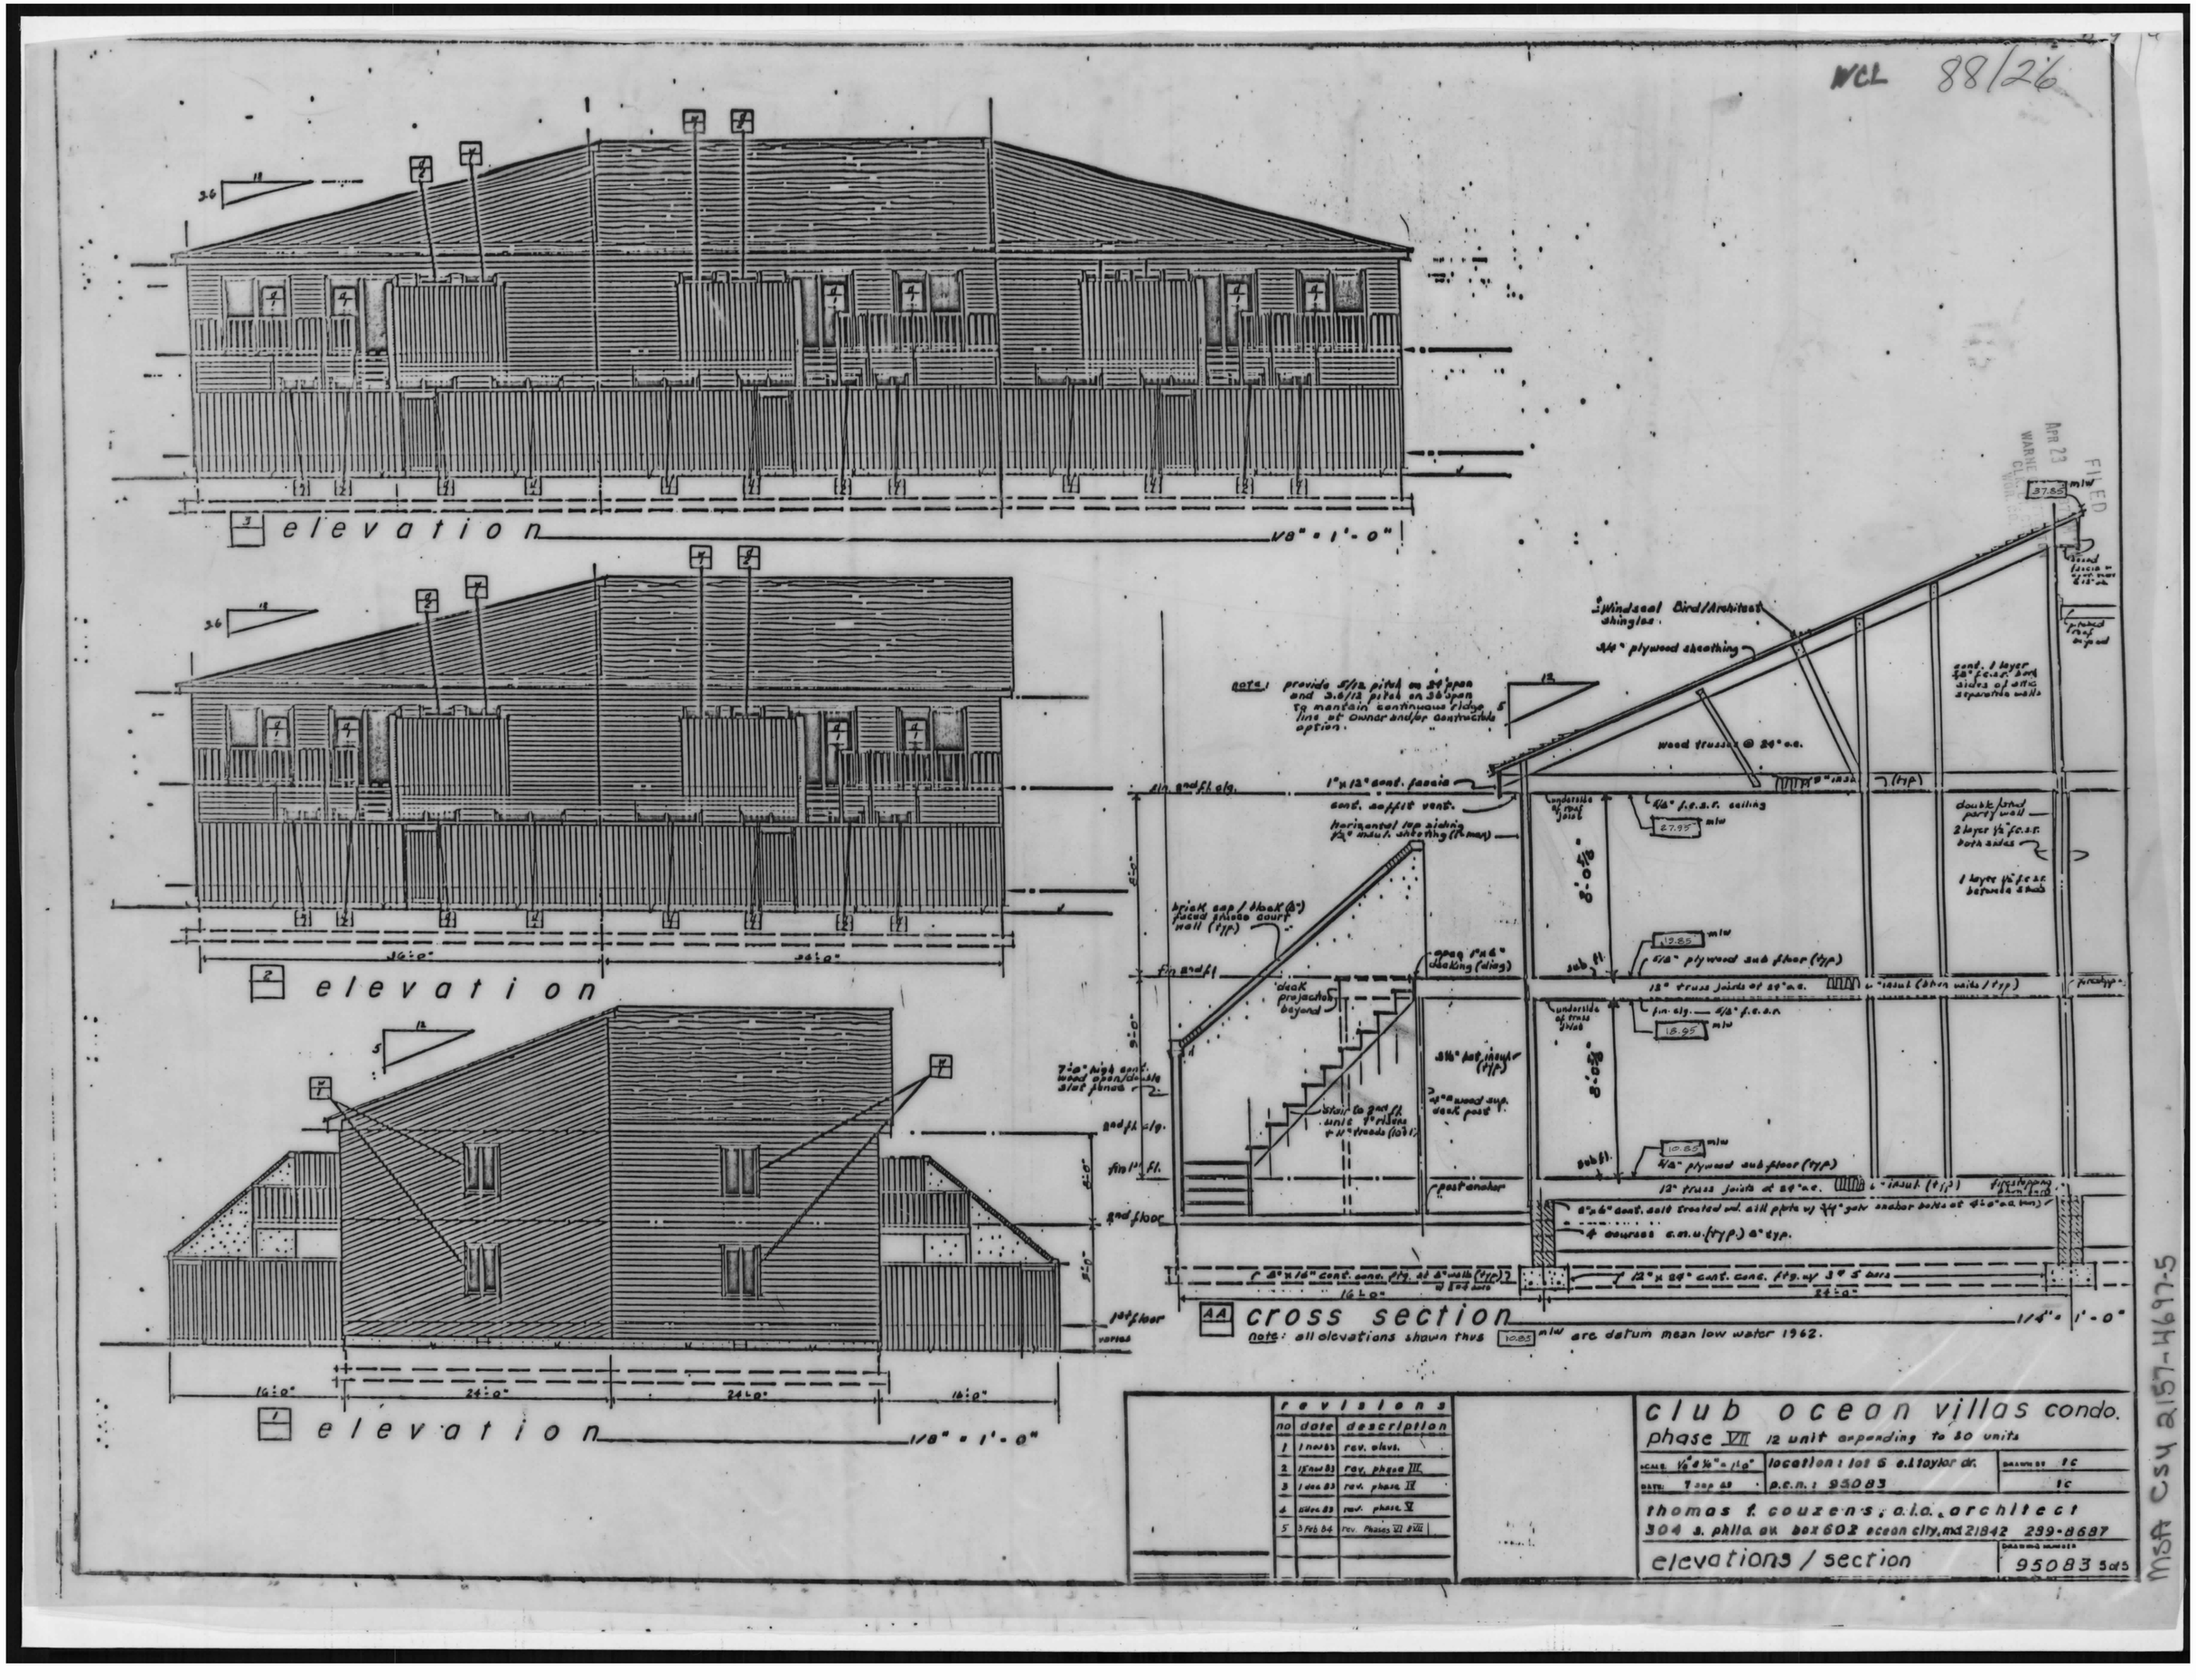
WCL 88/26
elevation
1/8" = 1'-0"
elevation
elevation
1/8" = 1'-0"
cross section
1/4" = 1'-0"
note: all elevations shown thus 10.85 m/w are datum mean low water 1962.
revisions
no date description
1 1 nov 83 rev. elevs.
2 15 nov 83 rev. phase III
3 1 dec 83 rev. phase IV
4 15 dec 83 rev. phase V
5 3 Feb 84 rev. Phases VI & VII
club ocean villas condo.
phase VII 12 unit expanding to 30 units
location: lot 6 e.l. taylor dr.
p.c.n.: 95083
thomas f. couzens, a.i.a., architect
304 s. phila. av. box 602 ocean city, md 21842 289-8687
elevations / section
95083 5 of 5
MSA CSY 2157-4697-5