S.V.H. 231/38

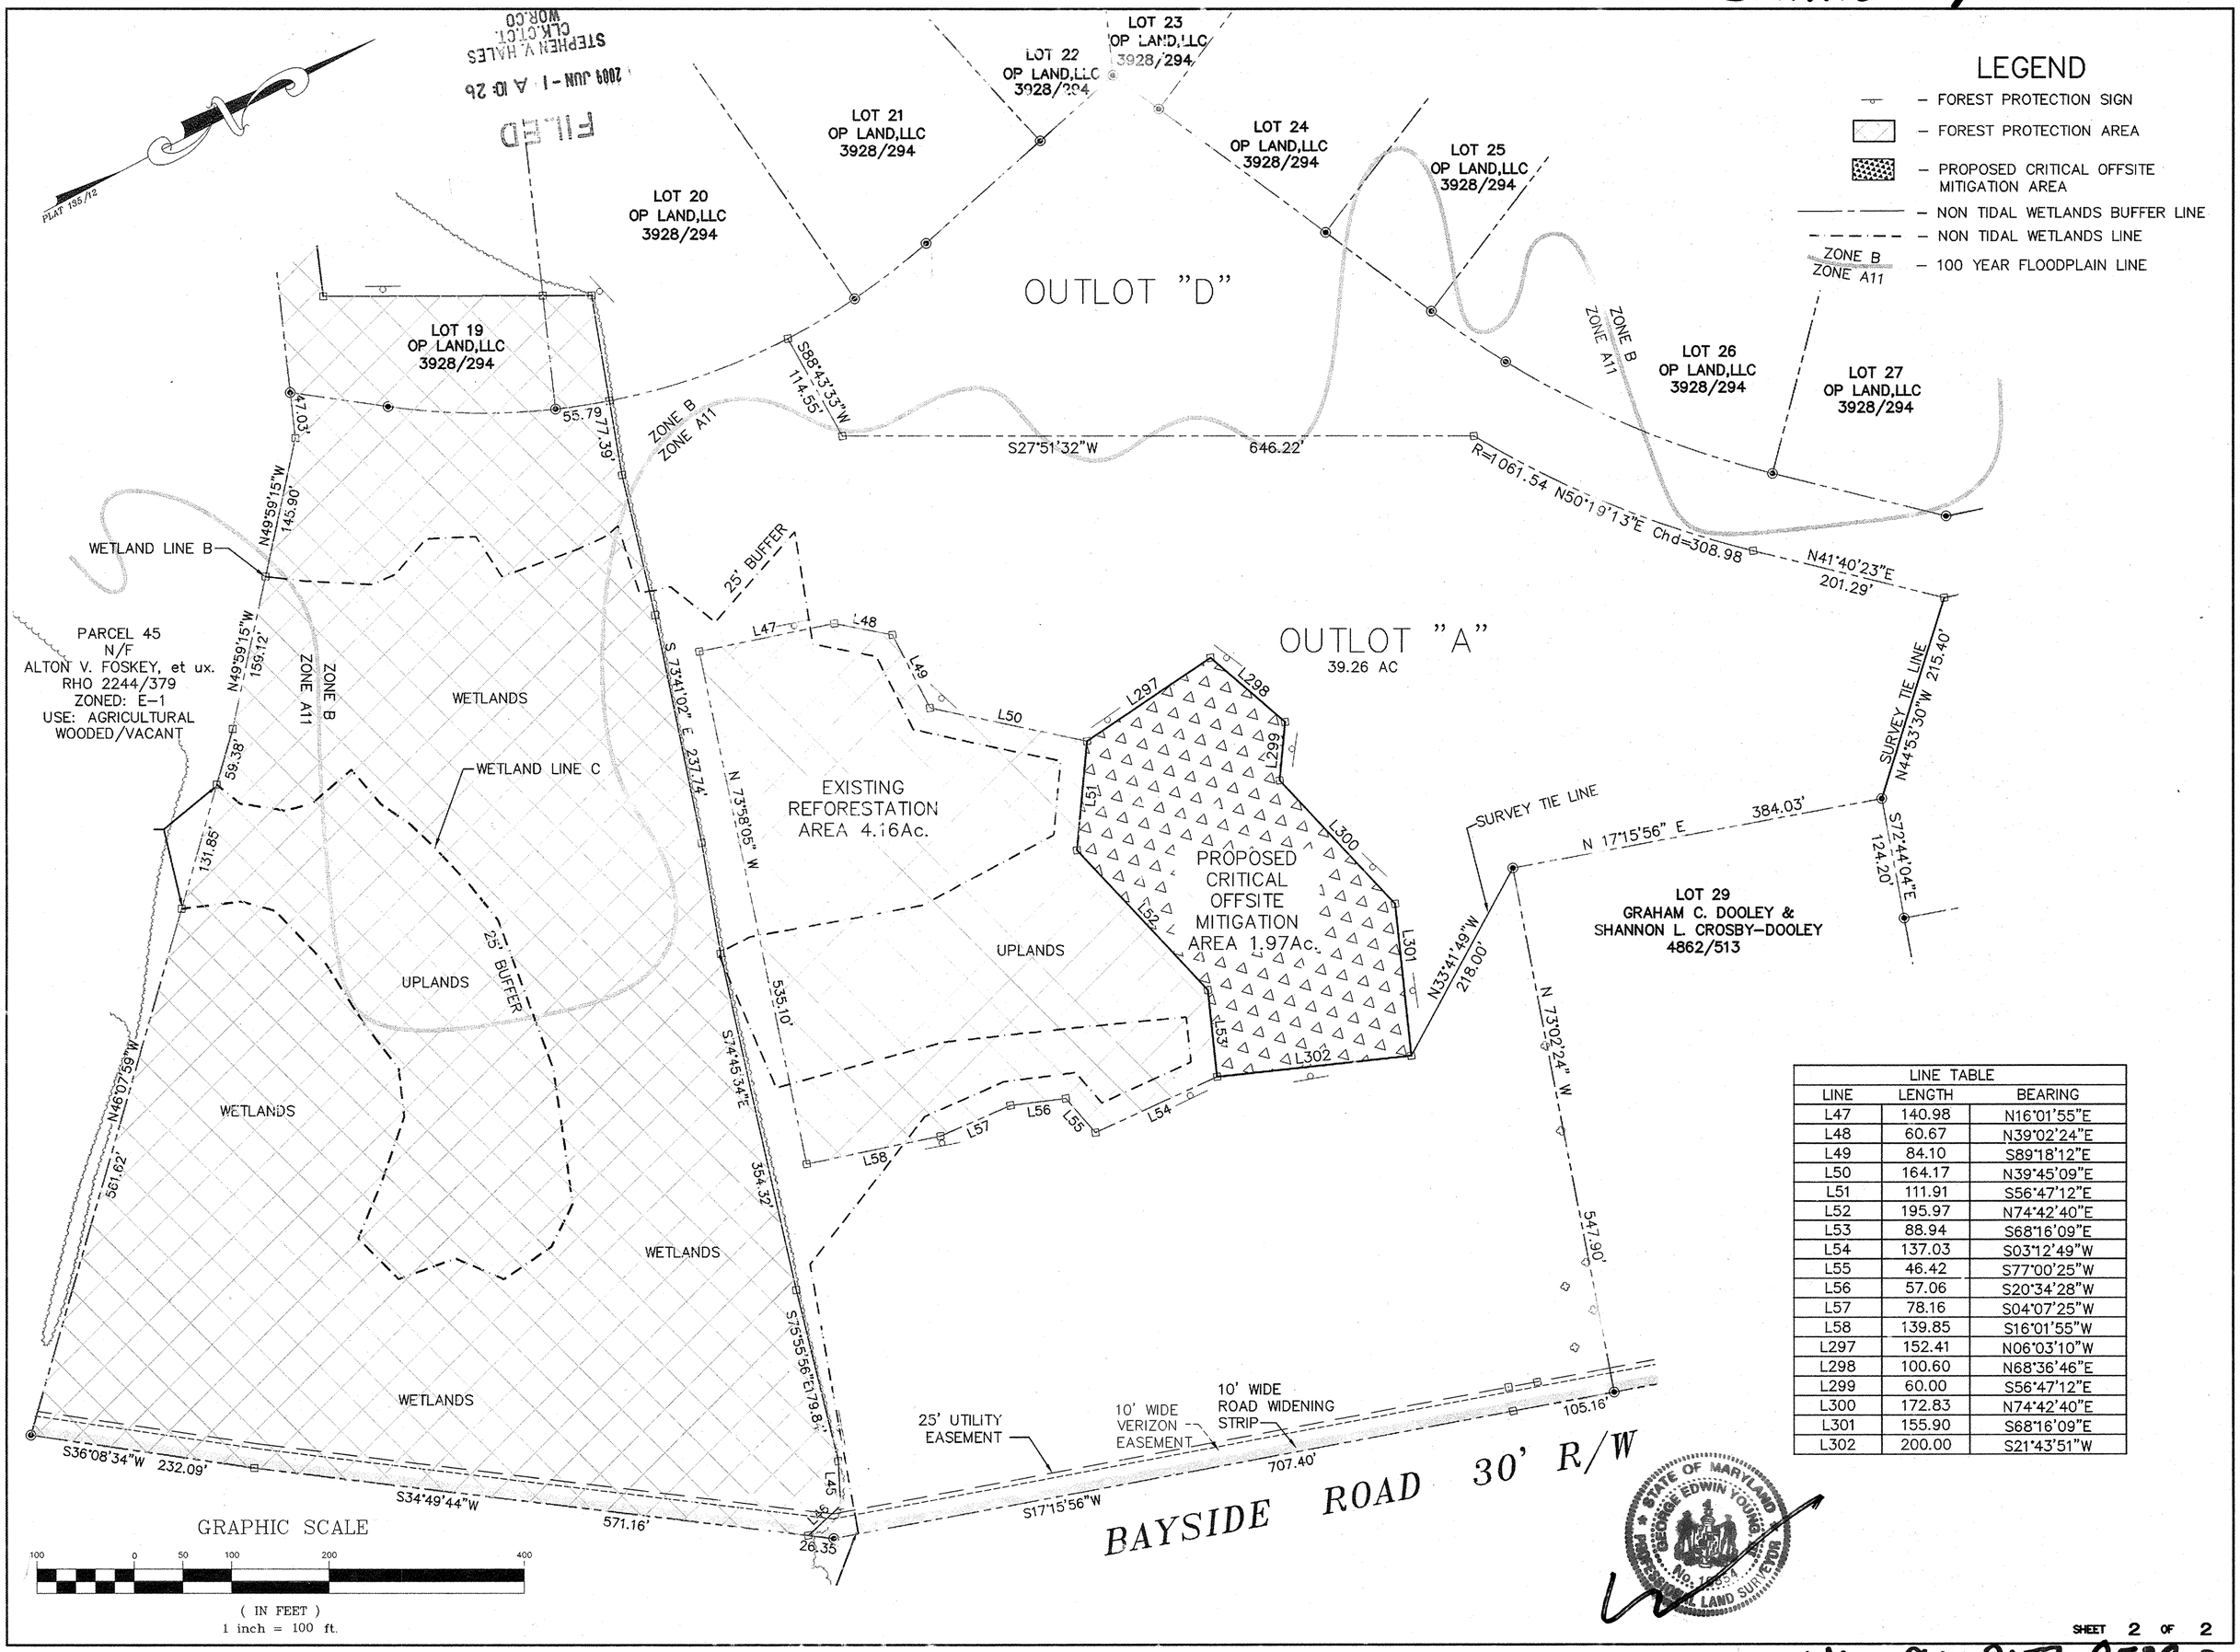

LINE TABLE		
LINE	LENGTH	BEARING
L47	140.98	N16°01'55"E
L48	60.67	N39°02'24"E
L49	84.10	S89°18'12"E
L50	164.17	N39°45'09"E
L51	111.91	S56°47'12"E
L52	195.97	N74°42'40"E
L53	88.94	S68°16'09"E
L54	137.03	S03°12'49"W
L55	46.42	S77°00'25"W
L56	57.06	S20°34'28"W
L57	78.16	S04°07'25"W
L58	139.85	S16°01'55"W
L297	152.41	N06°03'10"W
L298	100.60	N68°36'46"E
L299	60.00	S56°47'12"E
L300	172.83	N74°42'40"E
L301	155.90	S68°16'09"E
L302	200.00	S21°43'51"W

SHEET 2 OF 2

P1603880 MSA CM 2157 8539-2