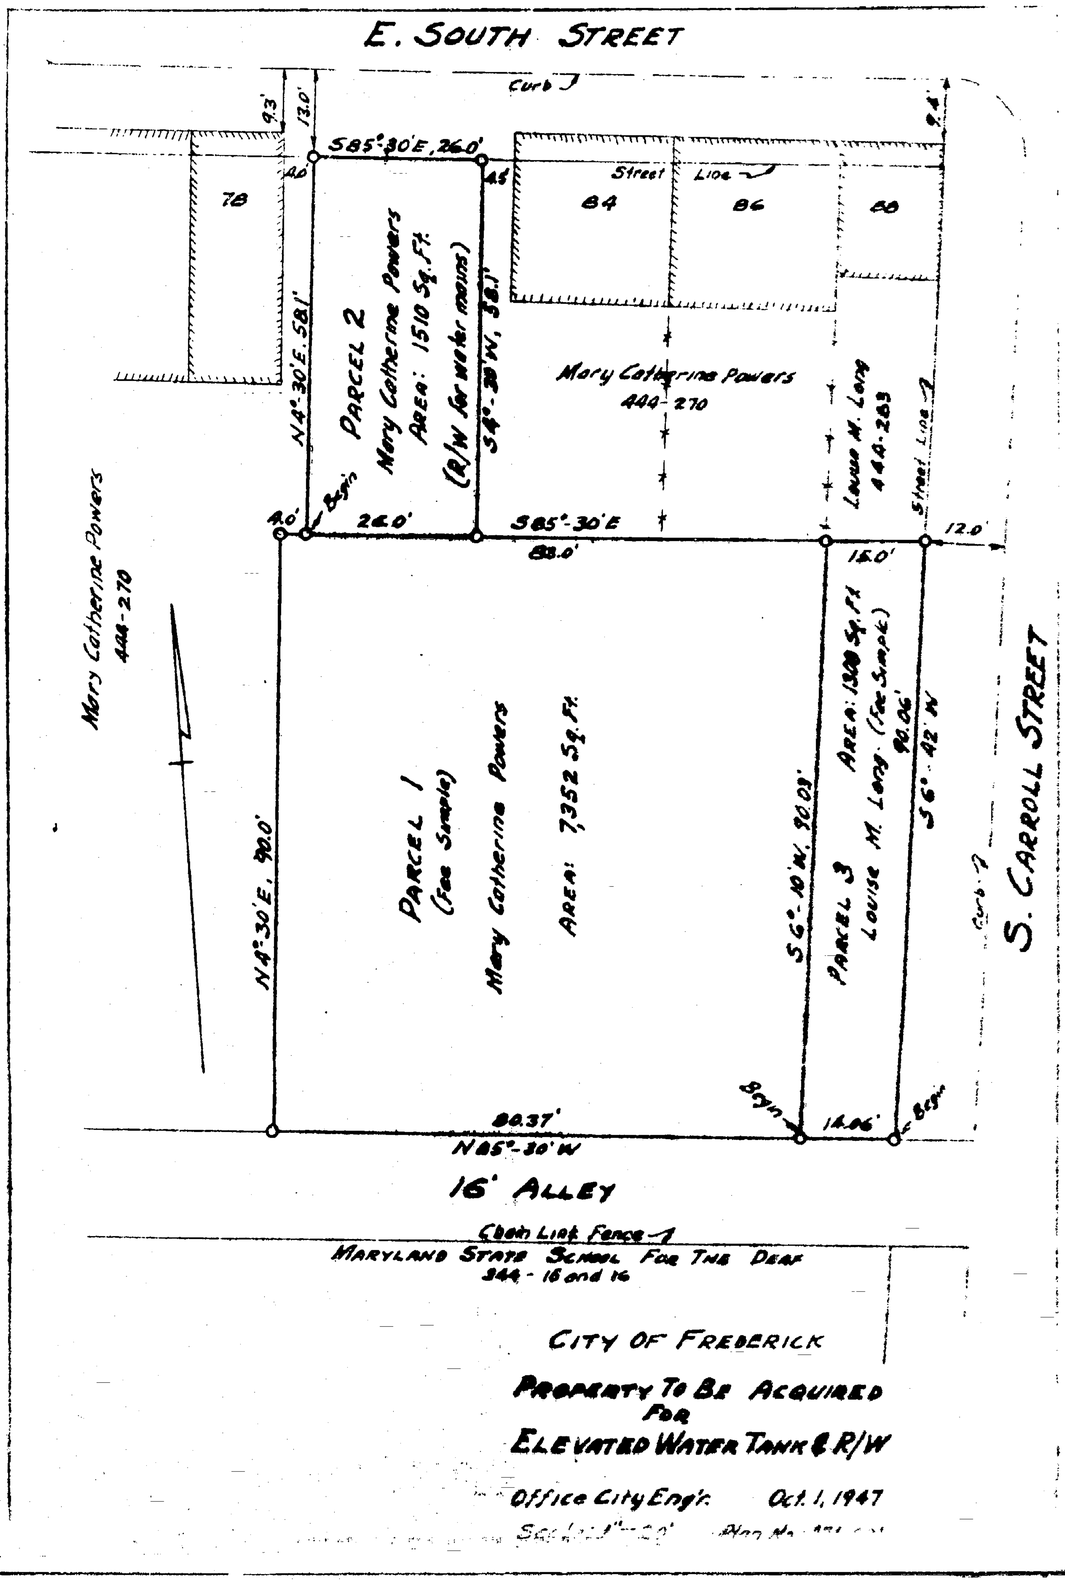
E. SOUTH STREET
Curb
9.3'
13.0'
S85°-30'E, 26.0'
4.0
4.5
9.4'
Street Line
78
84
86
88
N4°-30'E, 58.1'
PARCEL 2
Mary Catherine Powers
AREA: 1510 Sq. Ft.
(R/W for water mains)
S4°-30'W, 58.1'
Mary Catherine Powers
444-270
Louise M. Long
444-283
Street Line
Mary Catherine Powers
444-270
4.0'
Begin
26.0'
S85°-30'E
88.0'
15.0'
12.0'
N4°-30'E, 90.0'
PARCEL 1
(Fee Simple)
Mary Catherine Powers
AREA: 7352 Sq. Ft.
S6°-10'W, 90.09'
PARCEL 3
Louise M. Long (Fee Simple)
AREA: 1300 Sq. Ft.
90.06'
S6°-42'W
S. CARROLL STREET
Curb
Begin
88.37'
N85°-30'W
14.06'
Begin
16' ALLEY
Chain Link Fence
MARYLAND STATE SCHOOL FOR THE DEAF
344-15 and 16
CITY OF FREDERICK
PROPERTY TO BE ACQUIRED
FOR
ELEVATED WATER TANK & R/W
Office City Engr. Oct. 1, 1947