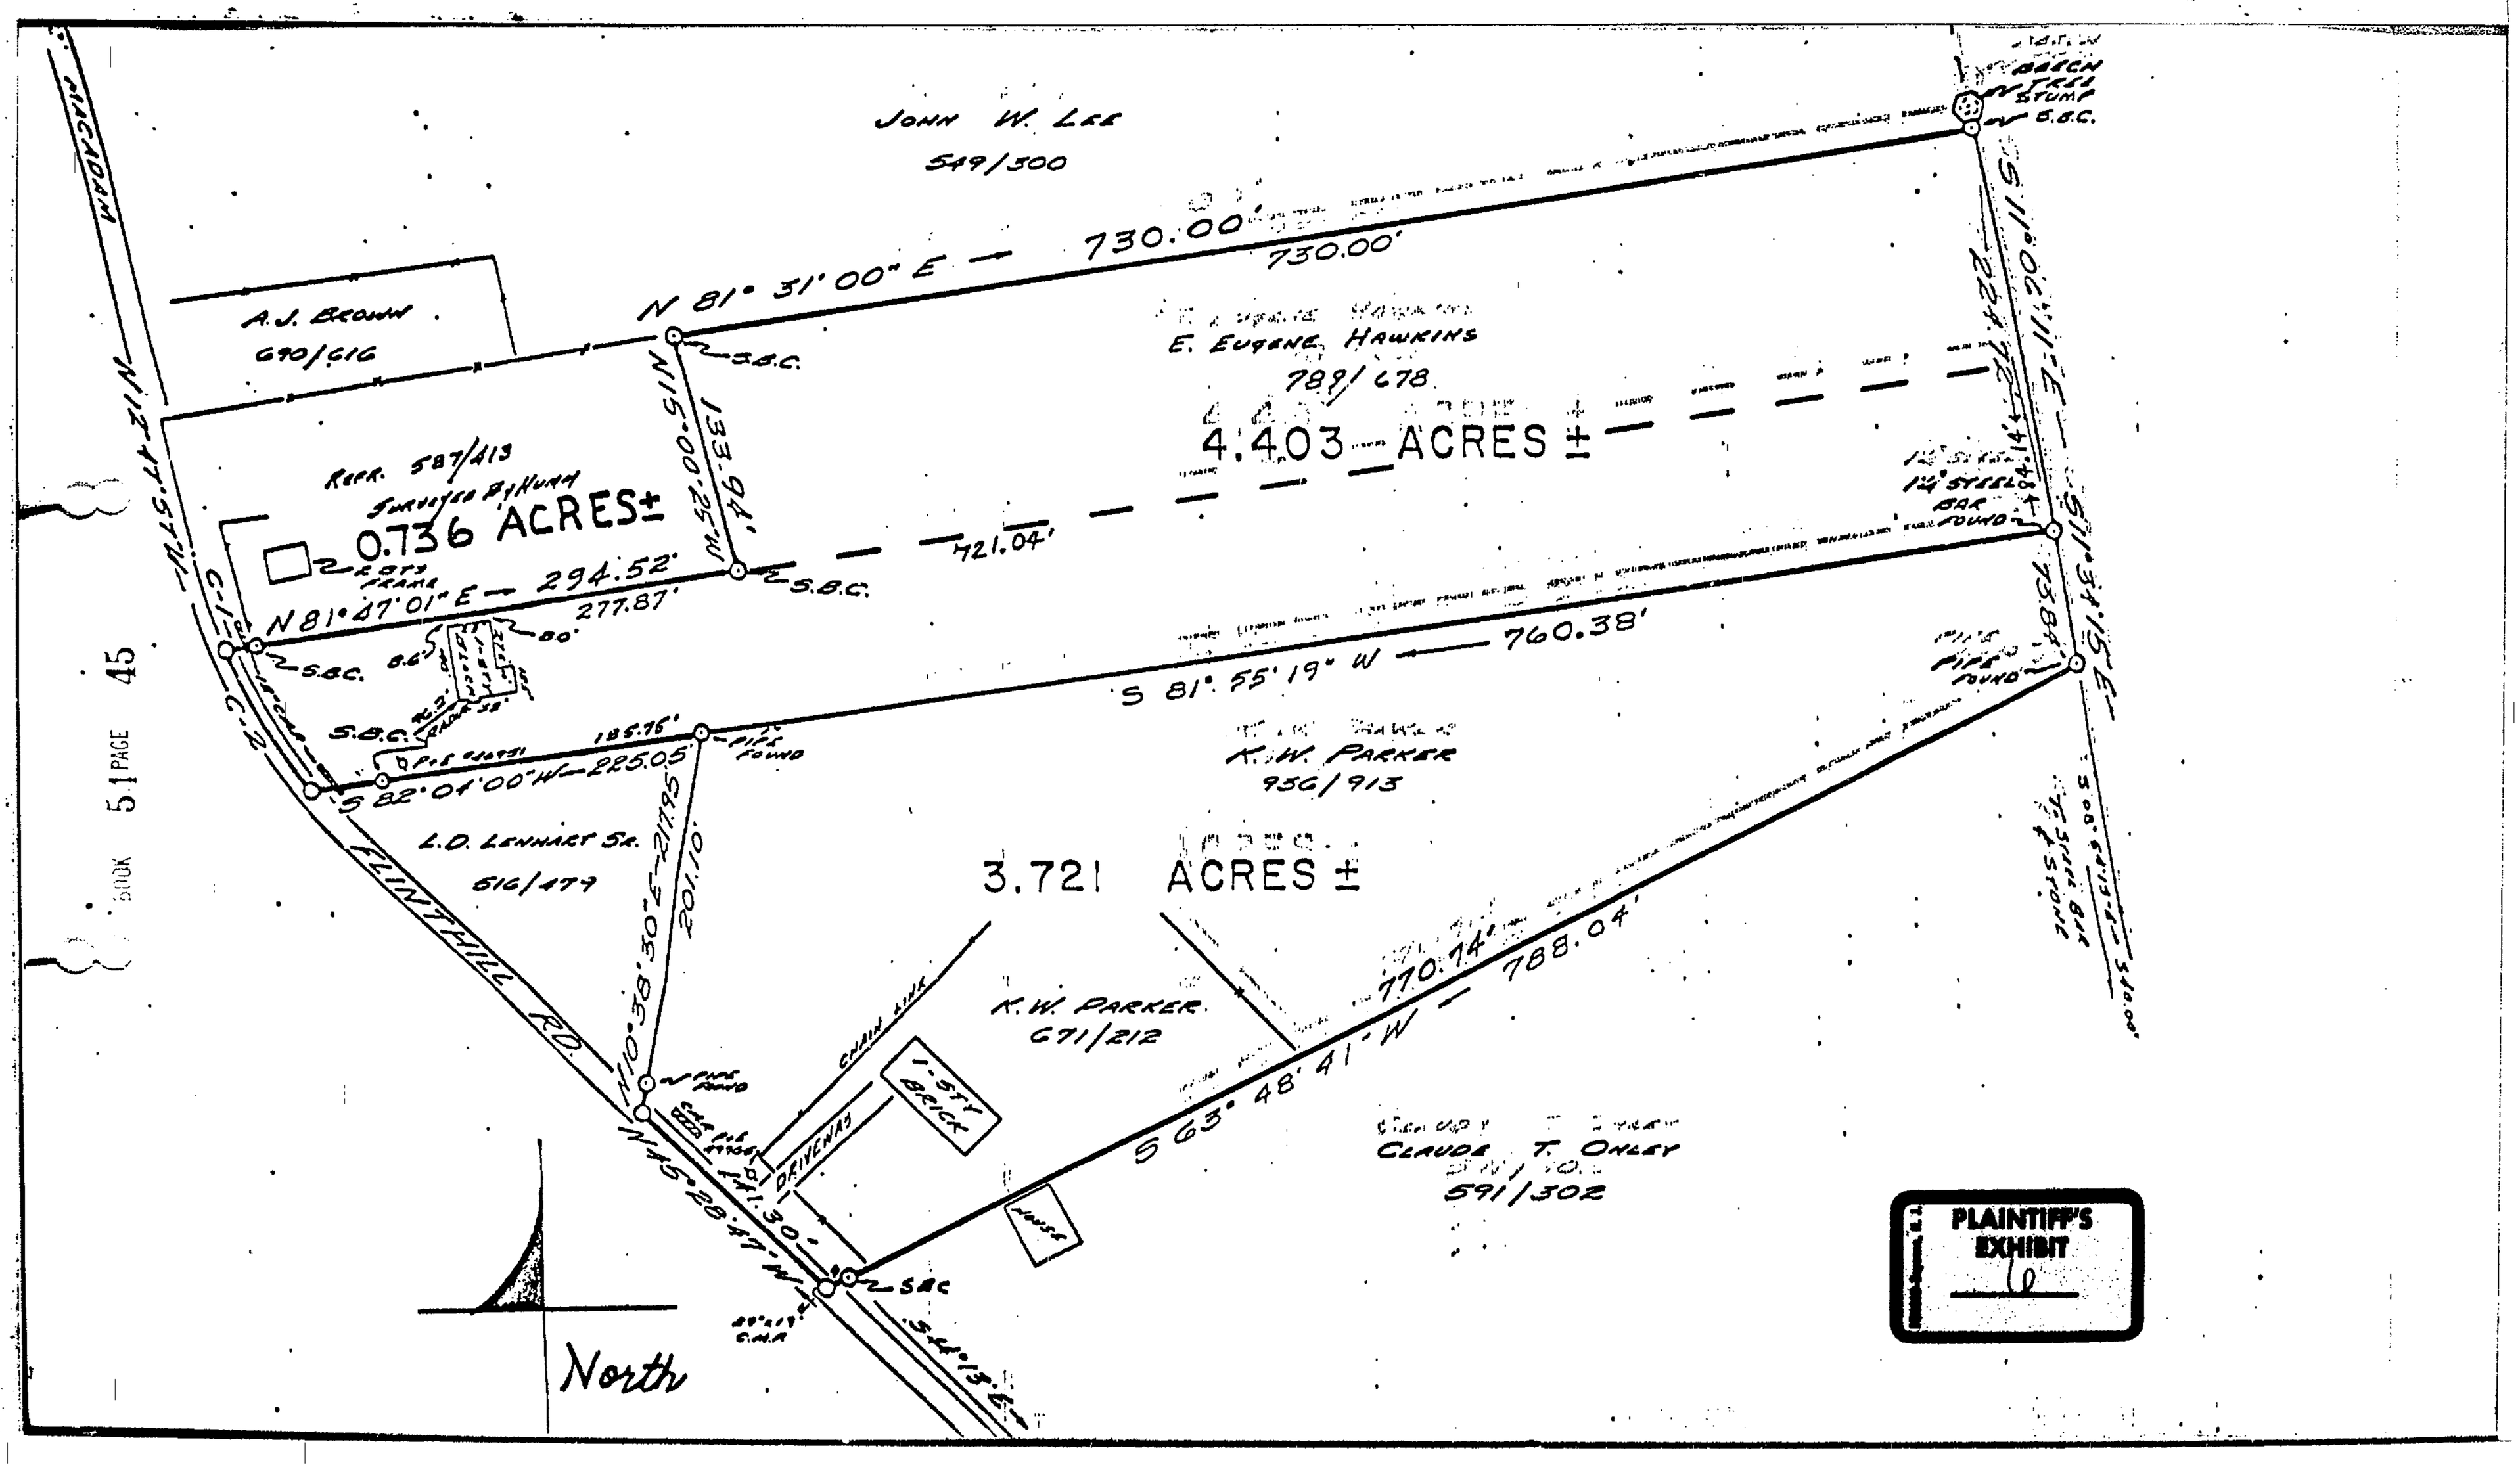

JOHN W. LEE
549/300
N 81° 31' 00" E — 730.00'
730.00'
A.J. BROWN
690/616
E. EUGENE HAWKINS
789/678
4.403 ACRES ±
REFR. 587/413
SURVEYED BY HUMM
0.736 ACRES±
N 81° 47' 01" E — 294.52'
277.87'
721.04'
133.94'
N 15° 00' 25" W
S.B.C.
S 81° 55' 19" W — 760.38'
S 82° 04' 00" W — 225.05'
185.76'
PIPE FOUND
K.W. PARKER
936/913
L.D. LENHART SR.
516/479
3.721 ACRES ±
FLINTHILL RD.
N 10° 38' 30" E — 217.95'
201.10'
K.W. PARKER
671/212
CHAIN LINK
1-STY BRICK
DRIVEWAY
HOUSE
S 63° 48' 41" W — 788.04'
770.74'
CLAUDE T. ONLEY
591/302
S 11° 06' 11" E — 224.72'
S 11° 34' 15" E
73.84'
1¼" STEEL BAR FOUND
PIPE FOUND
BEECH TREE STUMP
S.B.C.
MACADAM
N 12° 47' 57" W
C-1
C-2
N 45° 28' 47" W
S 44° 13' E
North
PLAINTIFF'S EXHIBIT
6