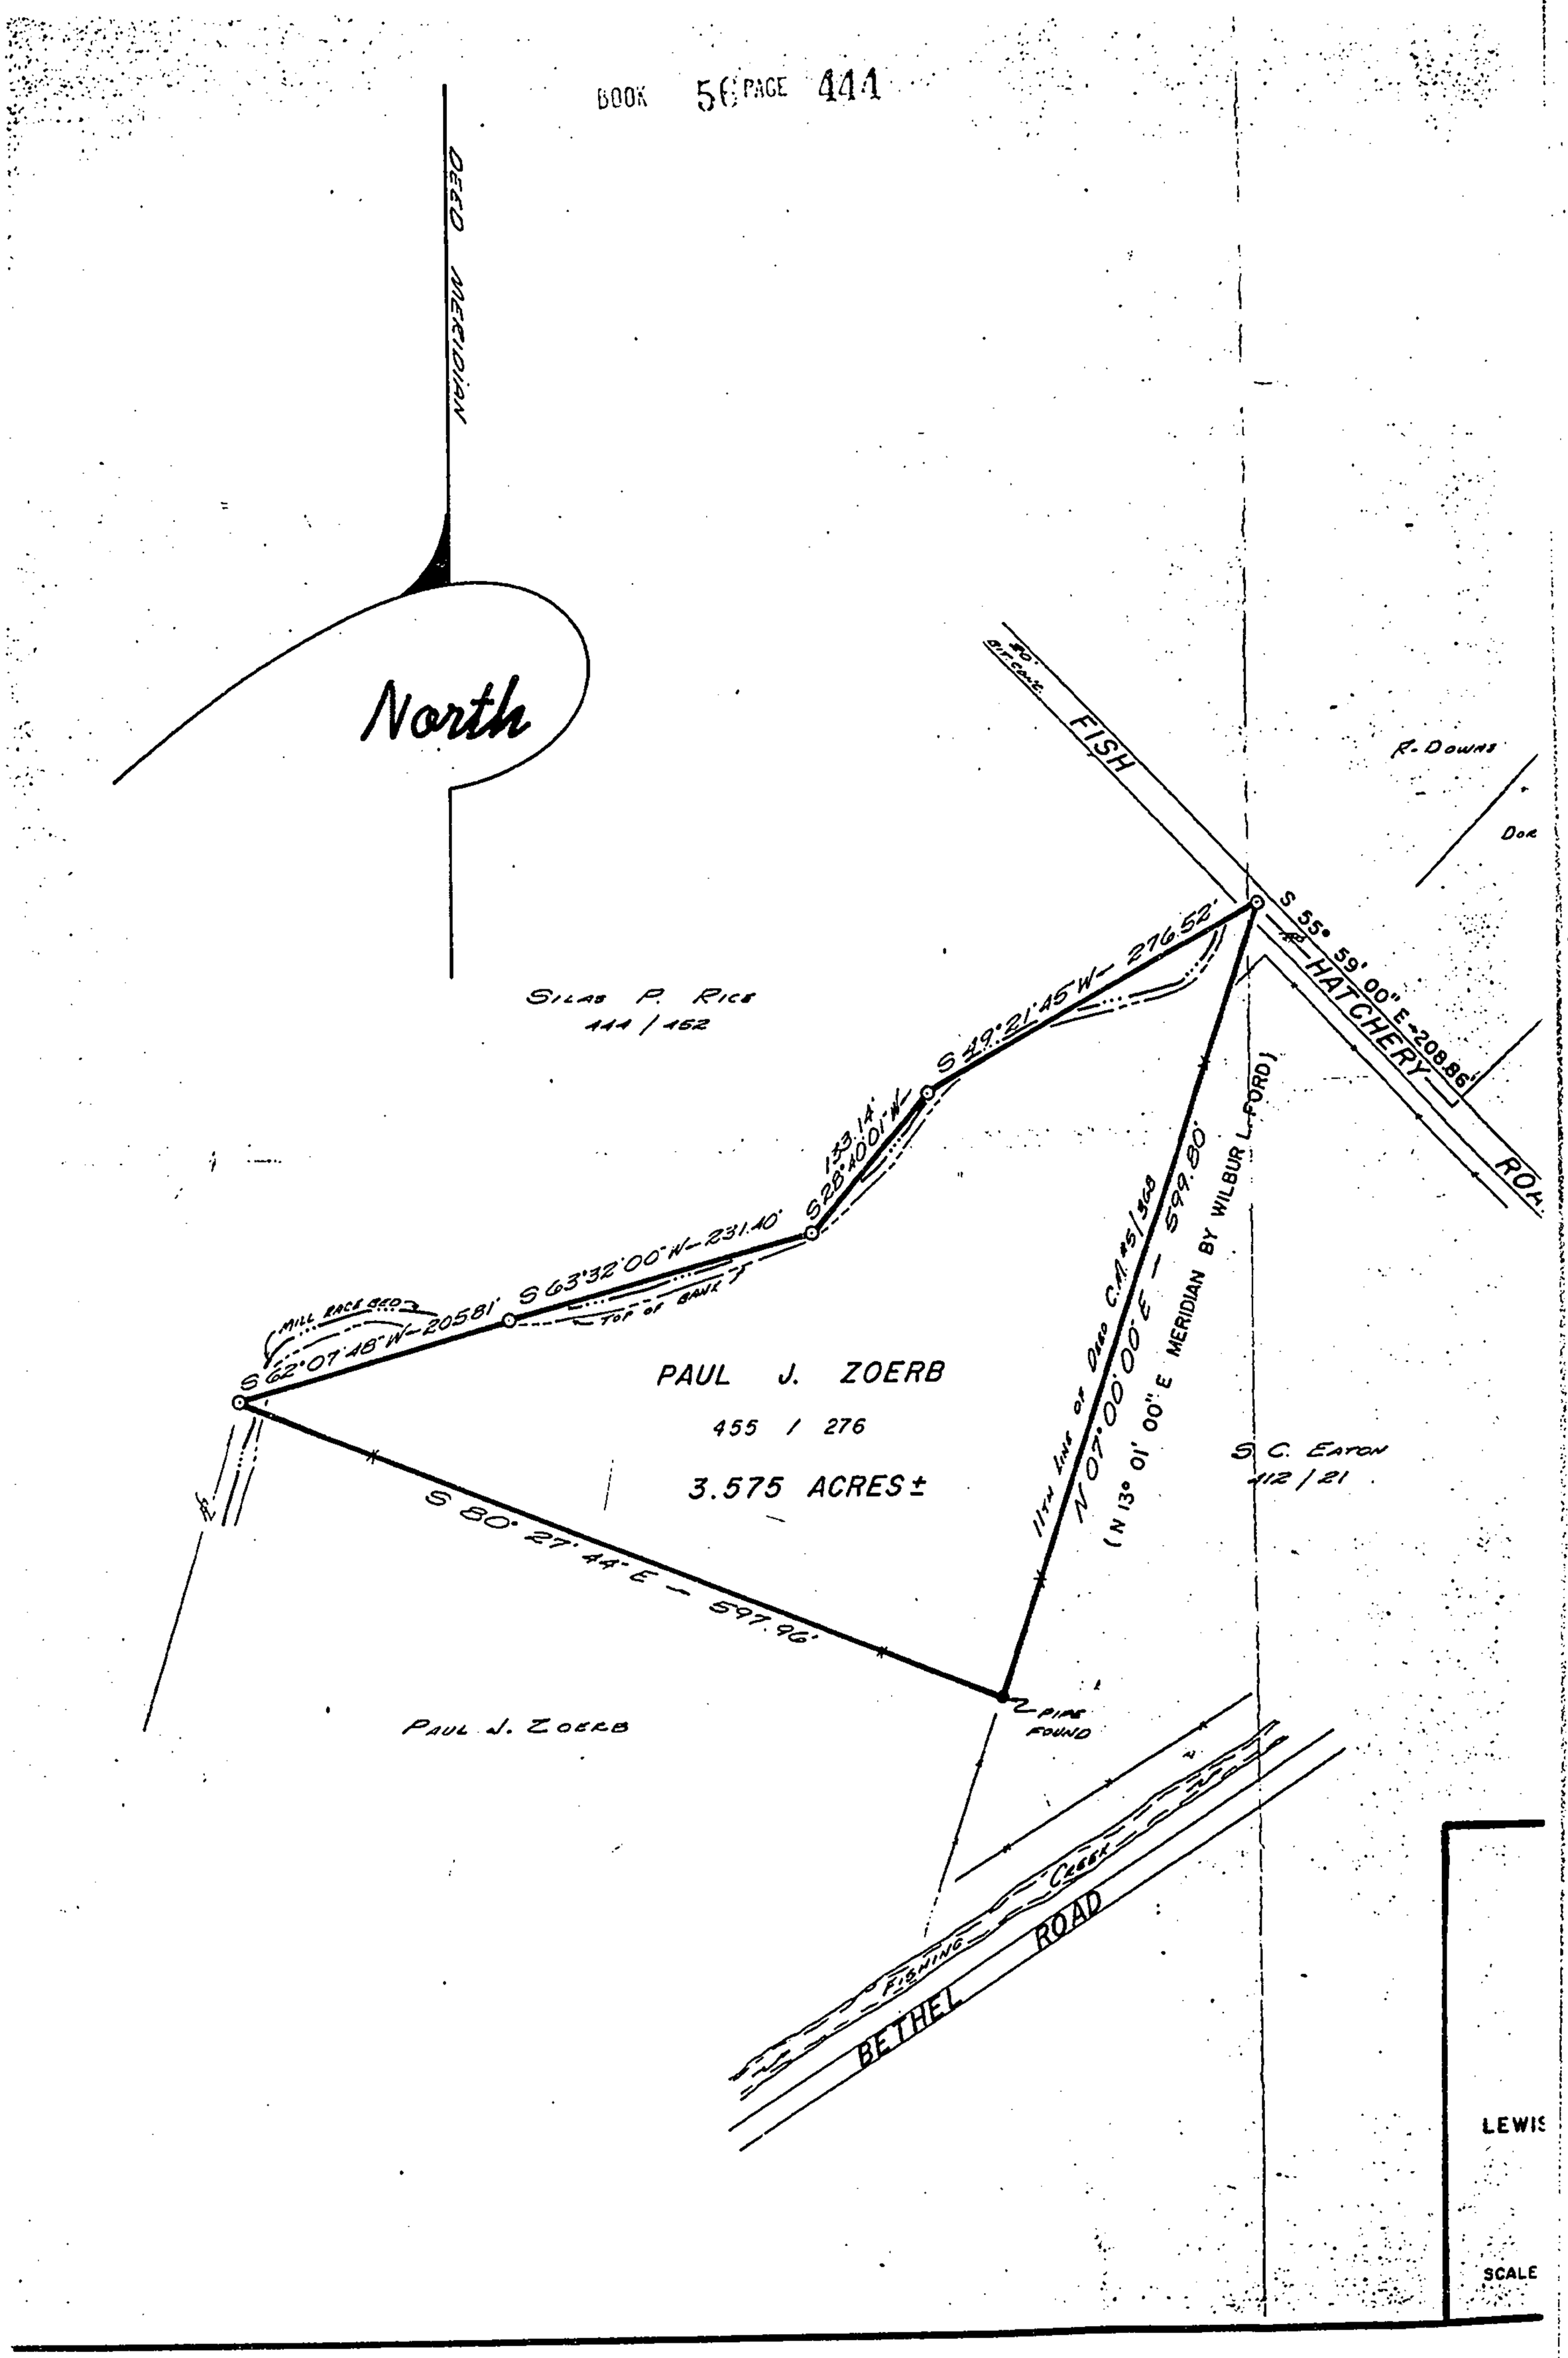
DEED MERIDIAN
North
FISH
HATCHERY
ROAD
R. DOWNS
DOR
S 55° 59' 00" E - 208.86'
S 49°21'45" W - 276.52'
S 28°40'01" W - 153.14'
S 63°32'00" W - 231.40'
S 62°07'48" W - 205.81'
MILL RACE DEED
TOP OF BANK
SILAS P. RICE
444 / 452
PAUL J. ZOERB
455 / 276
3.575 ACRES ±
S 80° 27' 44" E - 597.96'
11TH LINE OF DEED C.M. #5/368
N 07°00'00" E - 599.80'
(N 13° 01' 00" E MERIDIAN BY WILBUR L. FORD)
S. C. EATON
412 / 21
PIPE FOUND
PAUL J. ZOERB
FISHING CREEK
BETHEL ROAD
LEWIS
SCALE