29 Davis

SC5593-4-1019

Tax Map 43

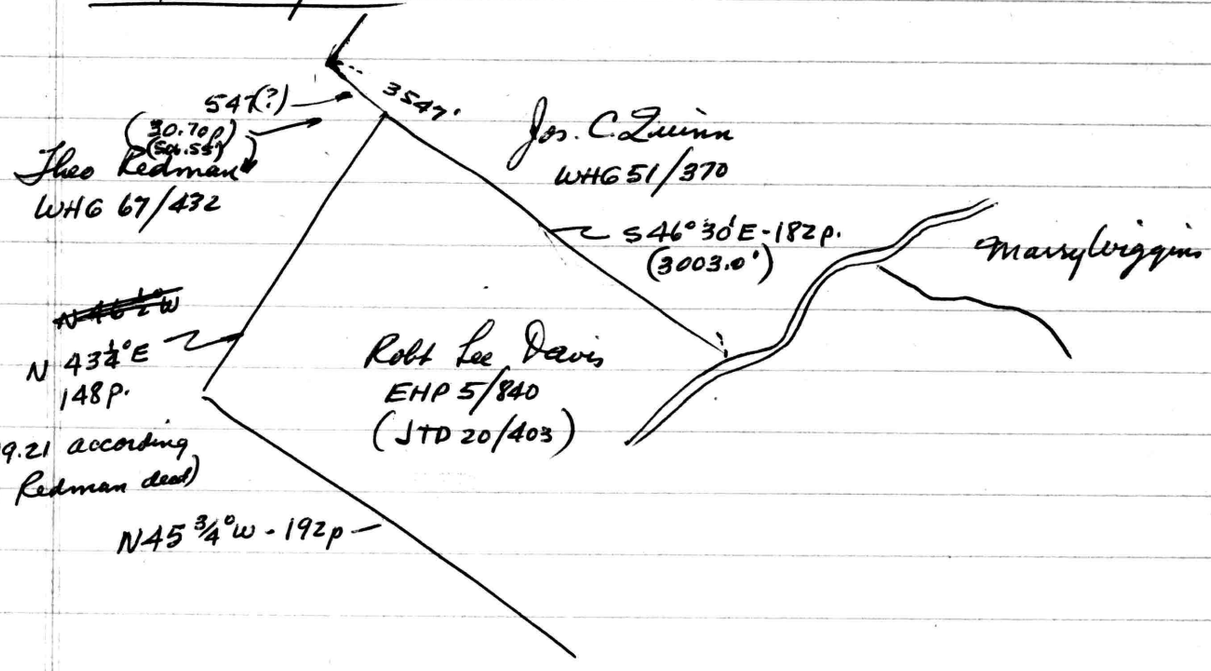

EHP 5/84

See three bearings above

--- N 38°15'E-10 p.

N 26°E-20

N 64°E-14

N 38°E-9.9 ---

1383
507
1890

WHG 51/370

with west side private road ----

--- S83°W-34' to fence post

with Shirven N46°W-400

N42°W-200

N 35°15'W-200

N 42°30'W-100'

N 47°15'W-100'

N41°45'W-496

N 37°15'W-200'

N42°03'W-1851 to stone cor Hatcherson

with Hatcherson N48°17'E-1372 to road

30.7
16.5
1535
1842
307
506.55

182
16.5
910
1092
182
3003.0

1696
1851
3547

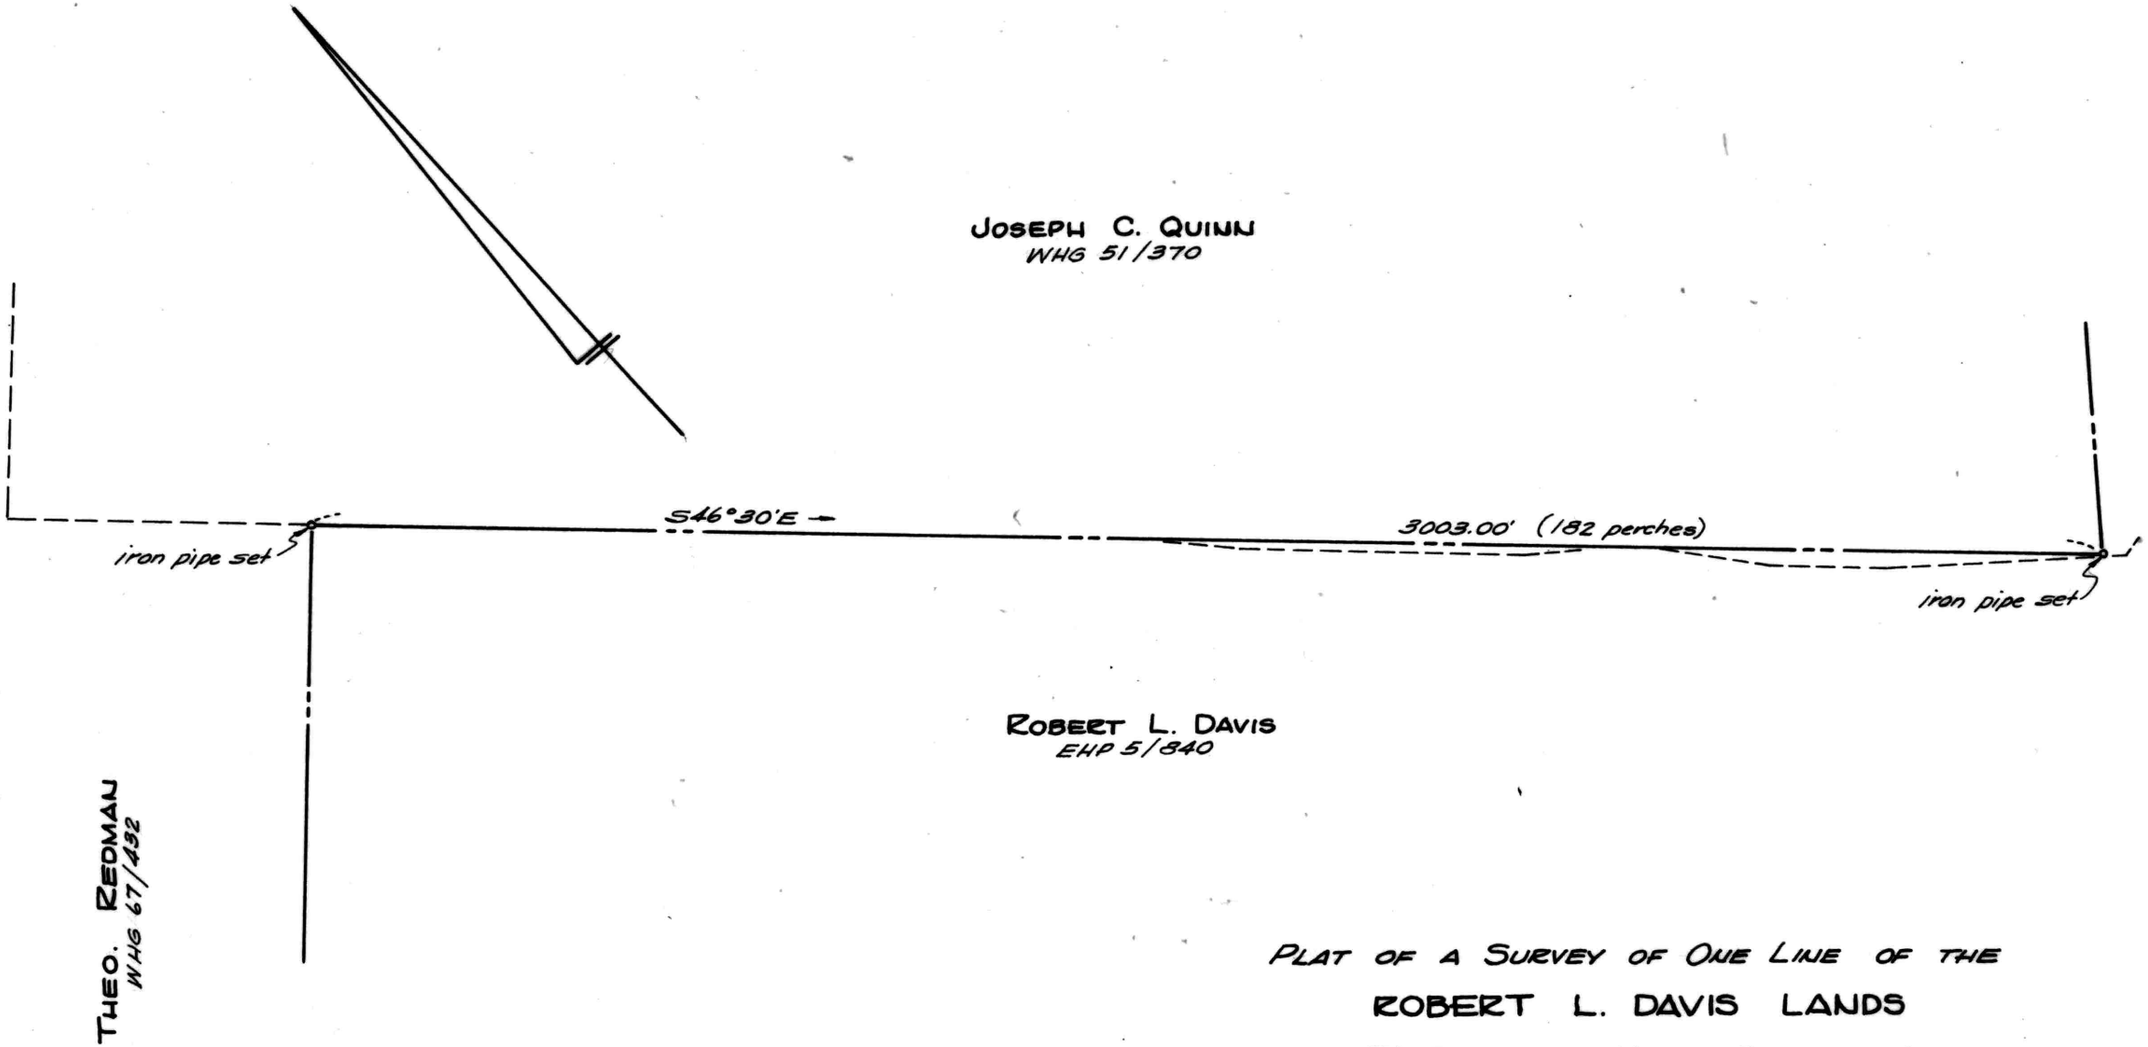

PLAT OF A SURVEY OF ONE LINE OF THE

ROBERT L. DAVIS LANDS

6TH DISTRICT, KENT COUNTY, MD.

Scale 1" = 300' Nov. 1964.

William R. Nuttle, Reg. Surveyor
Chestertown, Md.

——— - - ——— Davis deed description line

- - - - - - - - Quinn " " "

Note: Davis description follows existing fence line.