SC5593-4-520

John G.
Morani - Lot 47 - Kinnaird's Point ~~EHP 1/179~~ Section 2 EHP 1/210

EHP 110/185 BAY

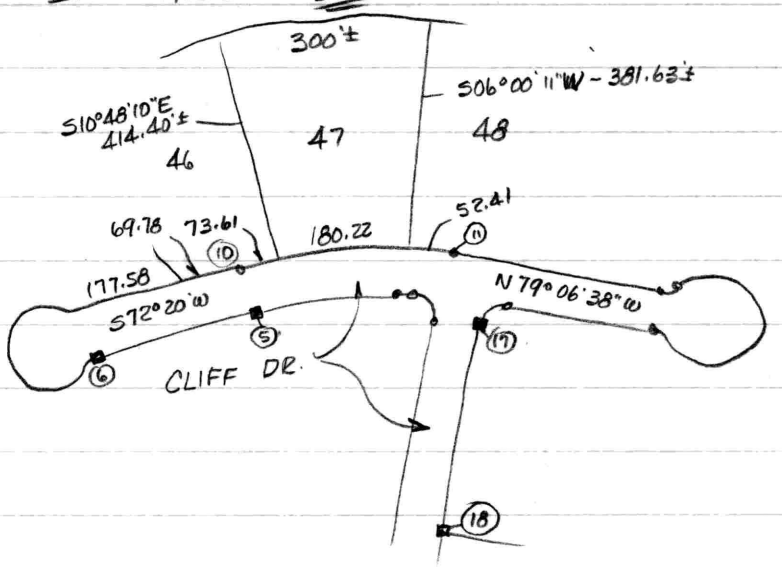

10-11 - R = 614.42, Δ = 28°33'22", Lc = 306.22, t = 156.36, c = N 86°36'41"E - 303.06

5 - 34918.211 26371.543

6 - 34843.144 26135.852

10 - 34965.853 26356.369

11 - 34983.767 26658.903

17 - 34893.191 26732.716

18 - 34623.143 26680.765

Setbacks: front - 60', rear 50

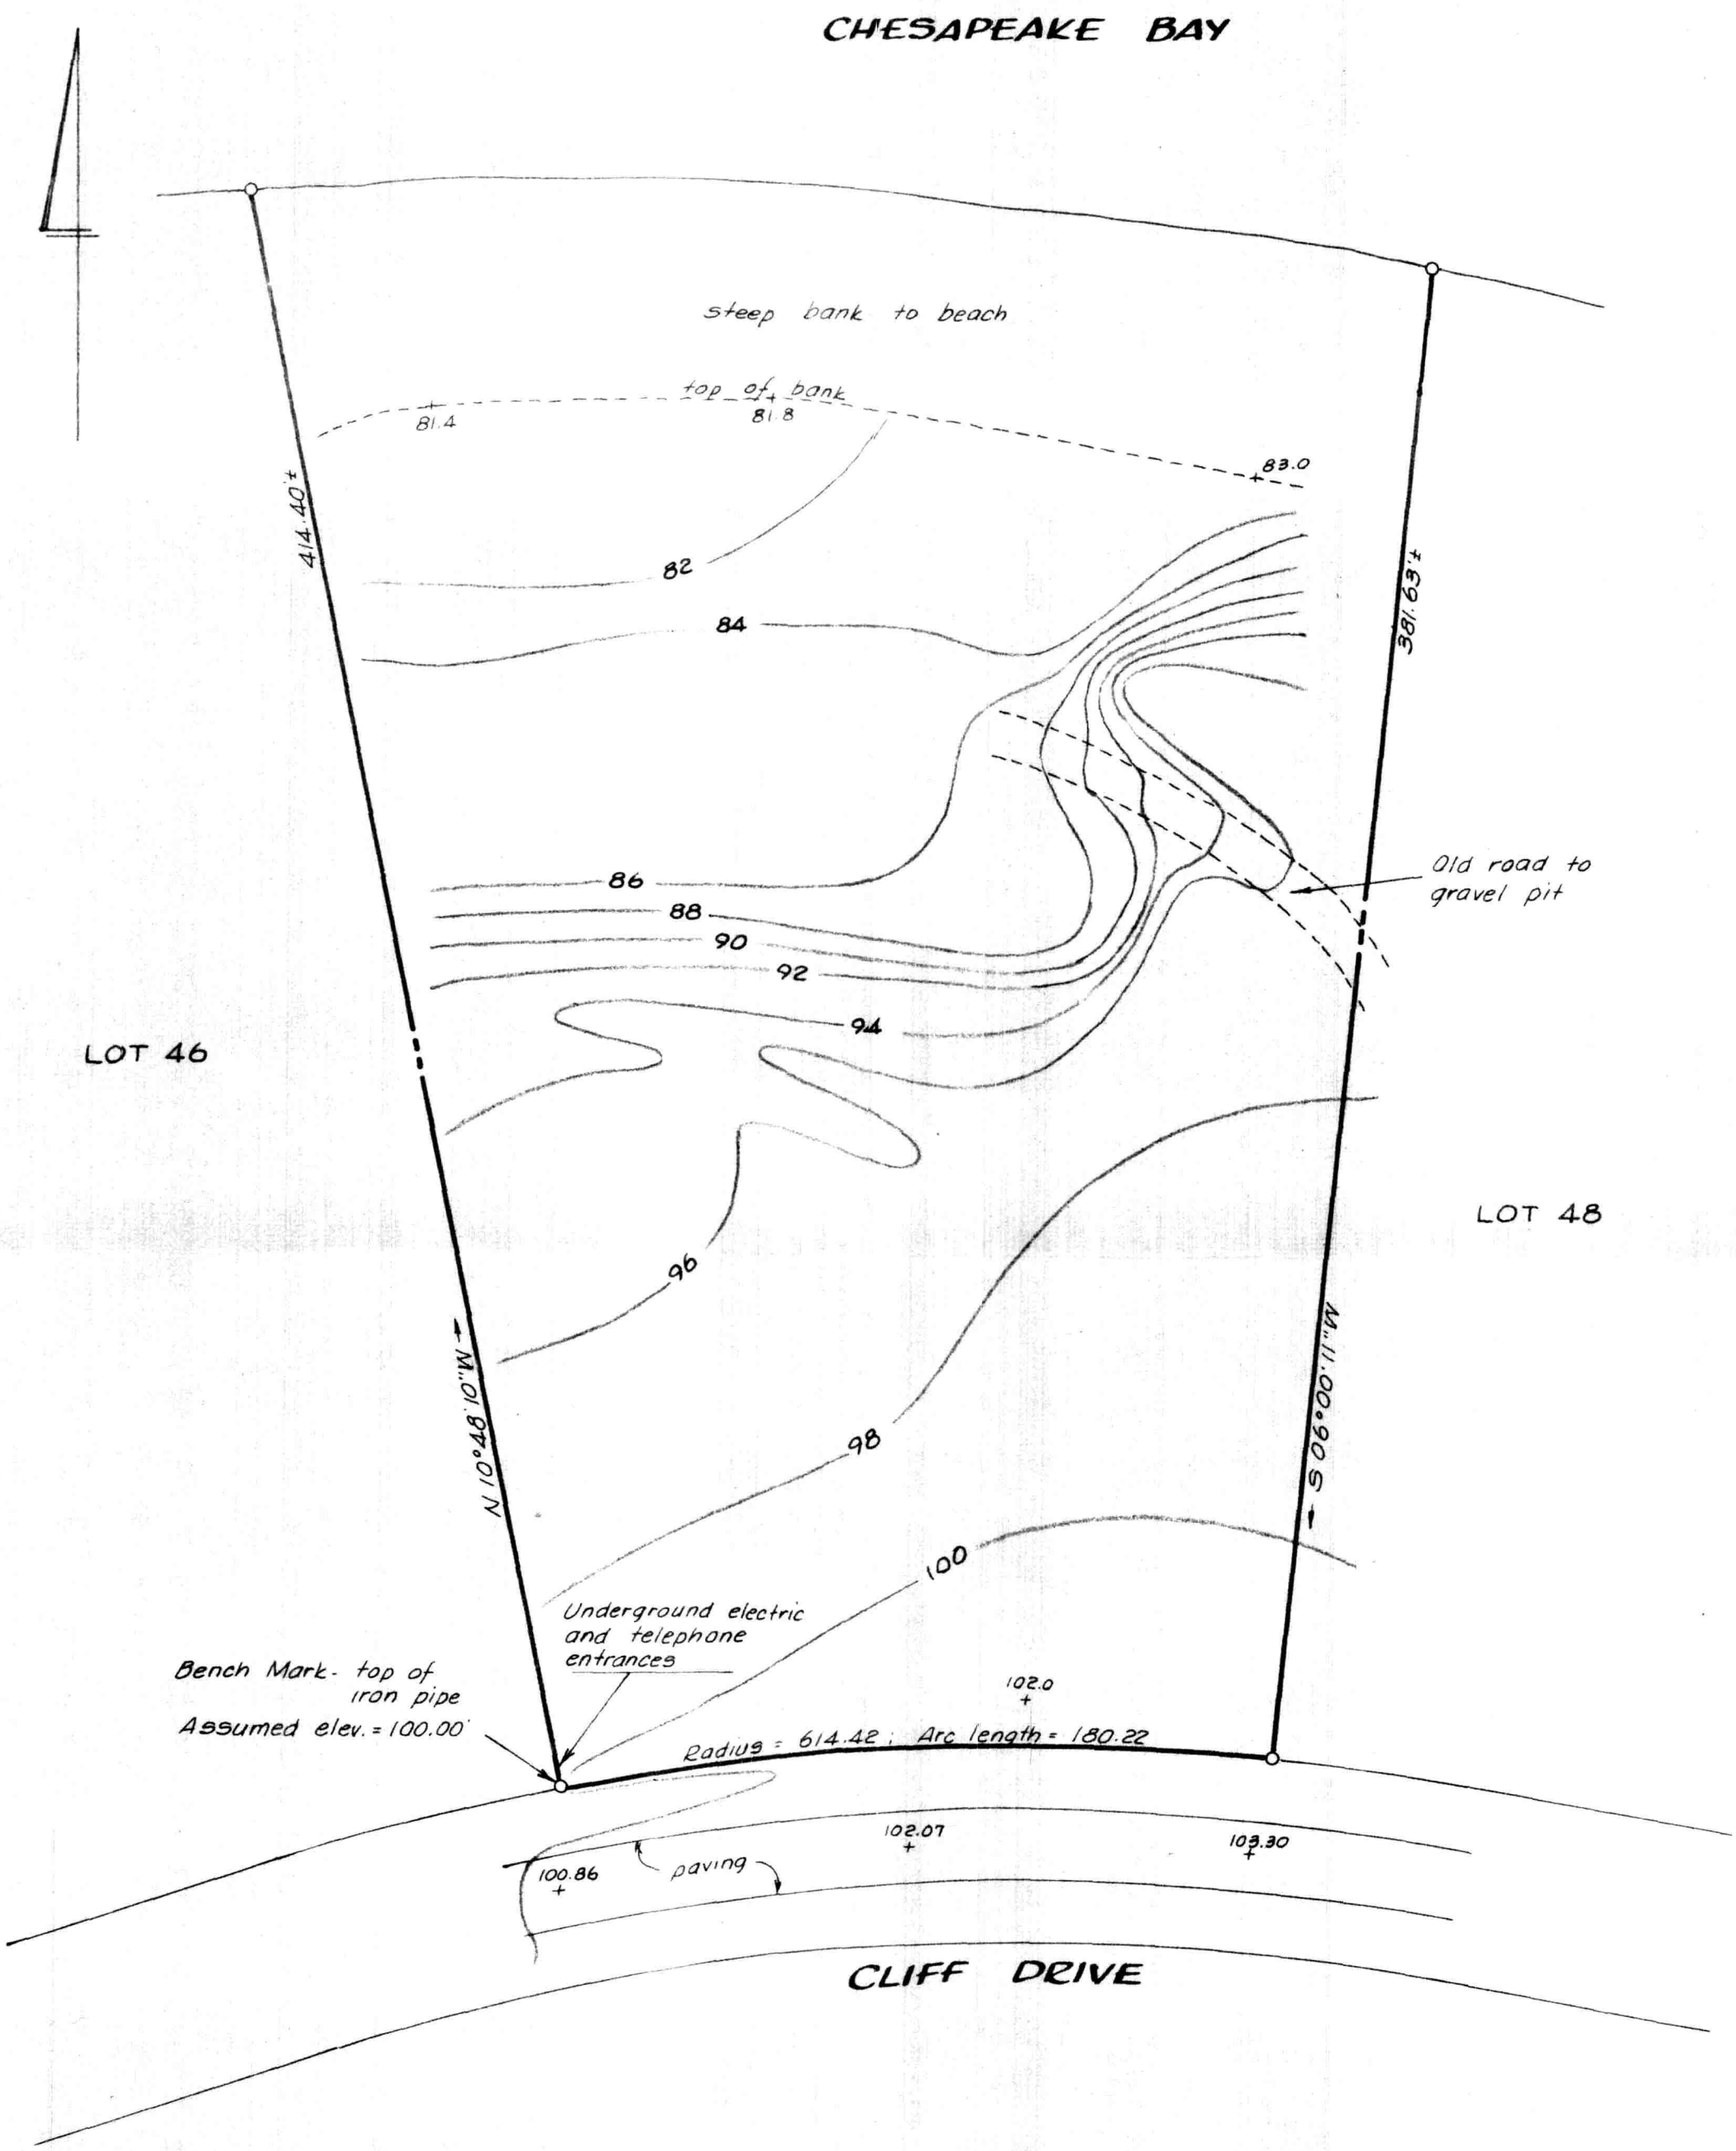

TOPOGRAPHICAL SURVEY

LOT 47, KINNAIRD'S POINT

3RD DISTRICT, KENT COUNTY, MD.

Scale 1" = 40' April 1981.

William R. Nuttle, Reg. Surveyor
Chestertown, Md.

for John G. Morani