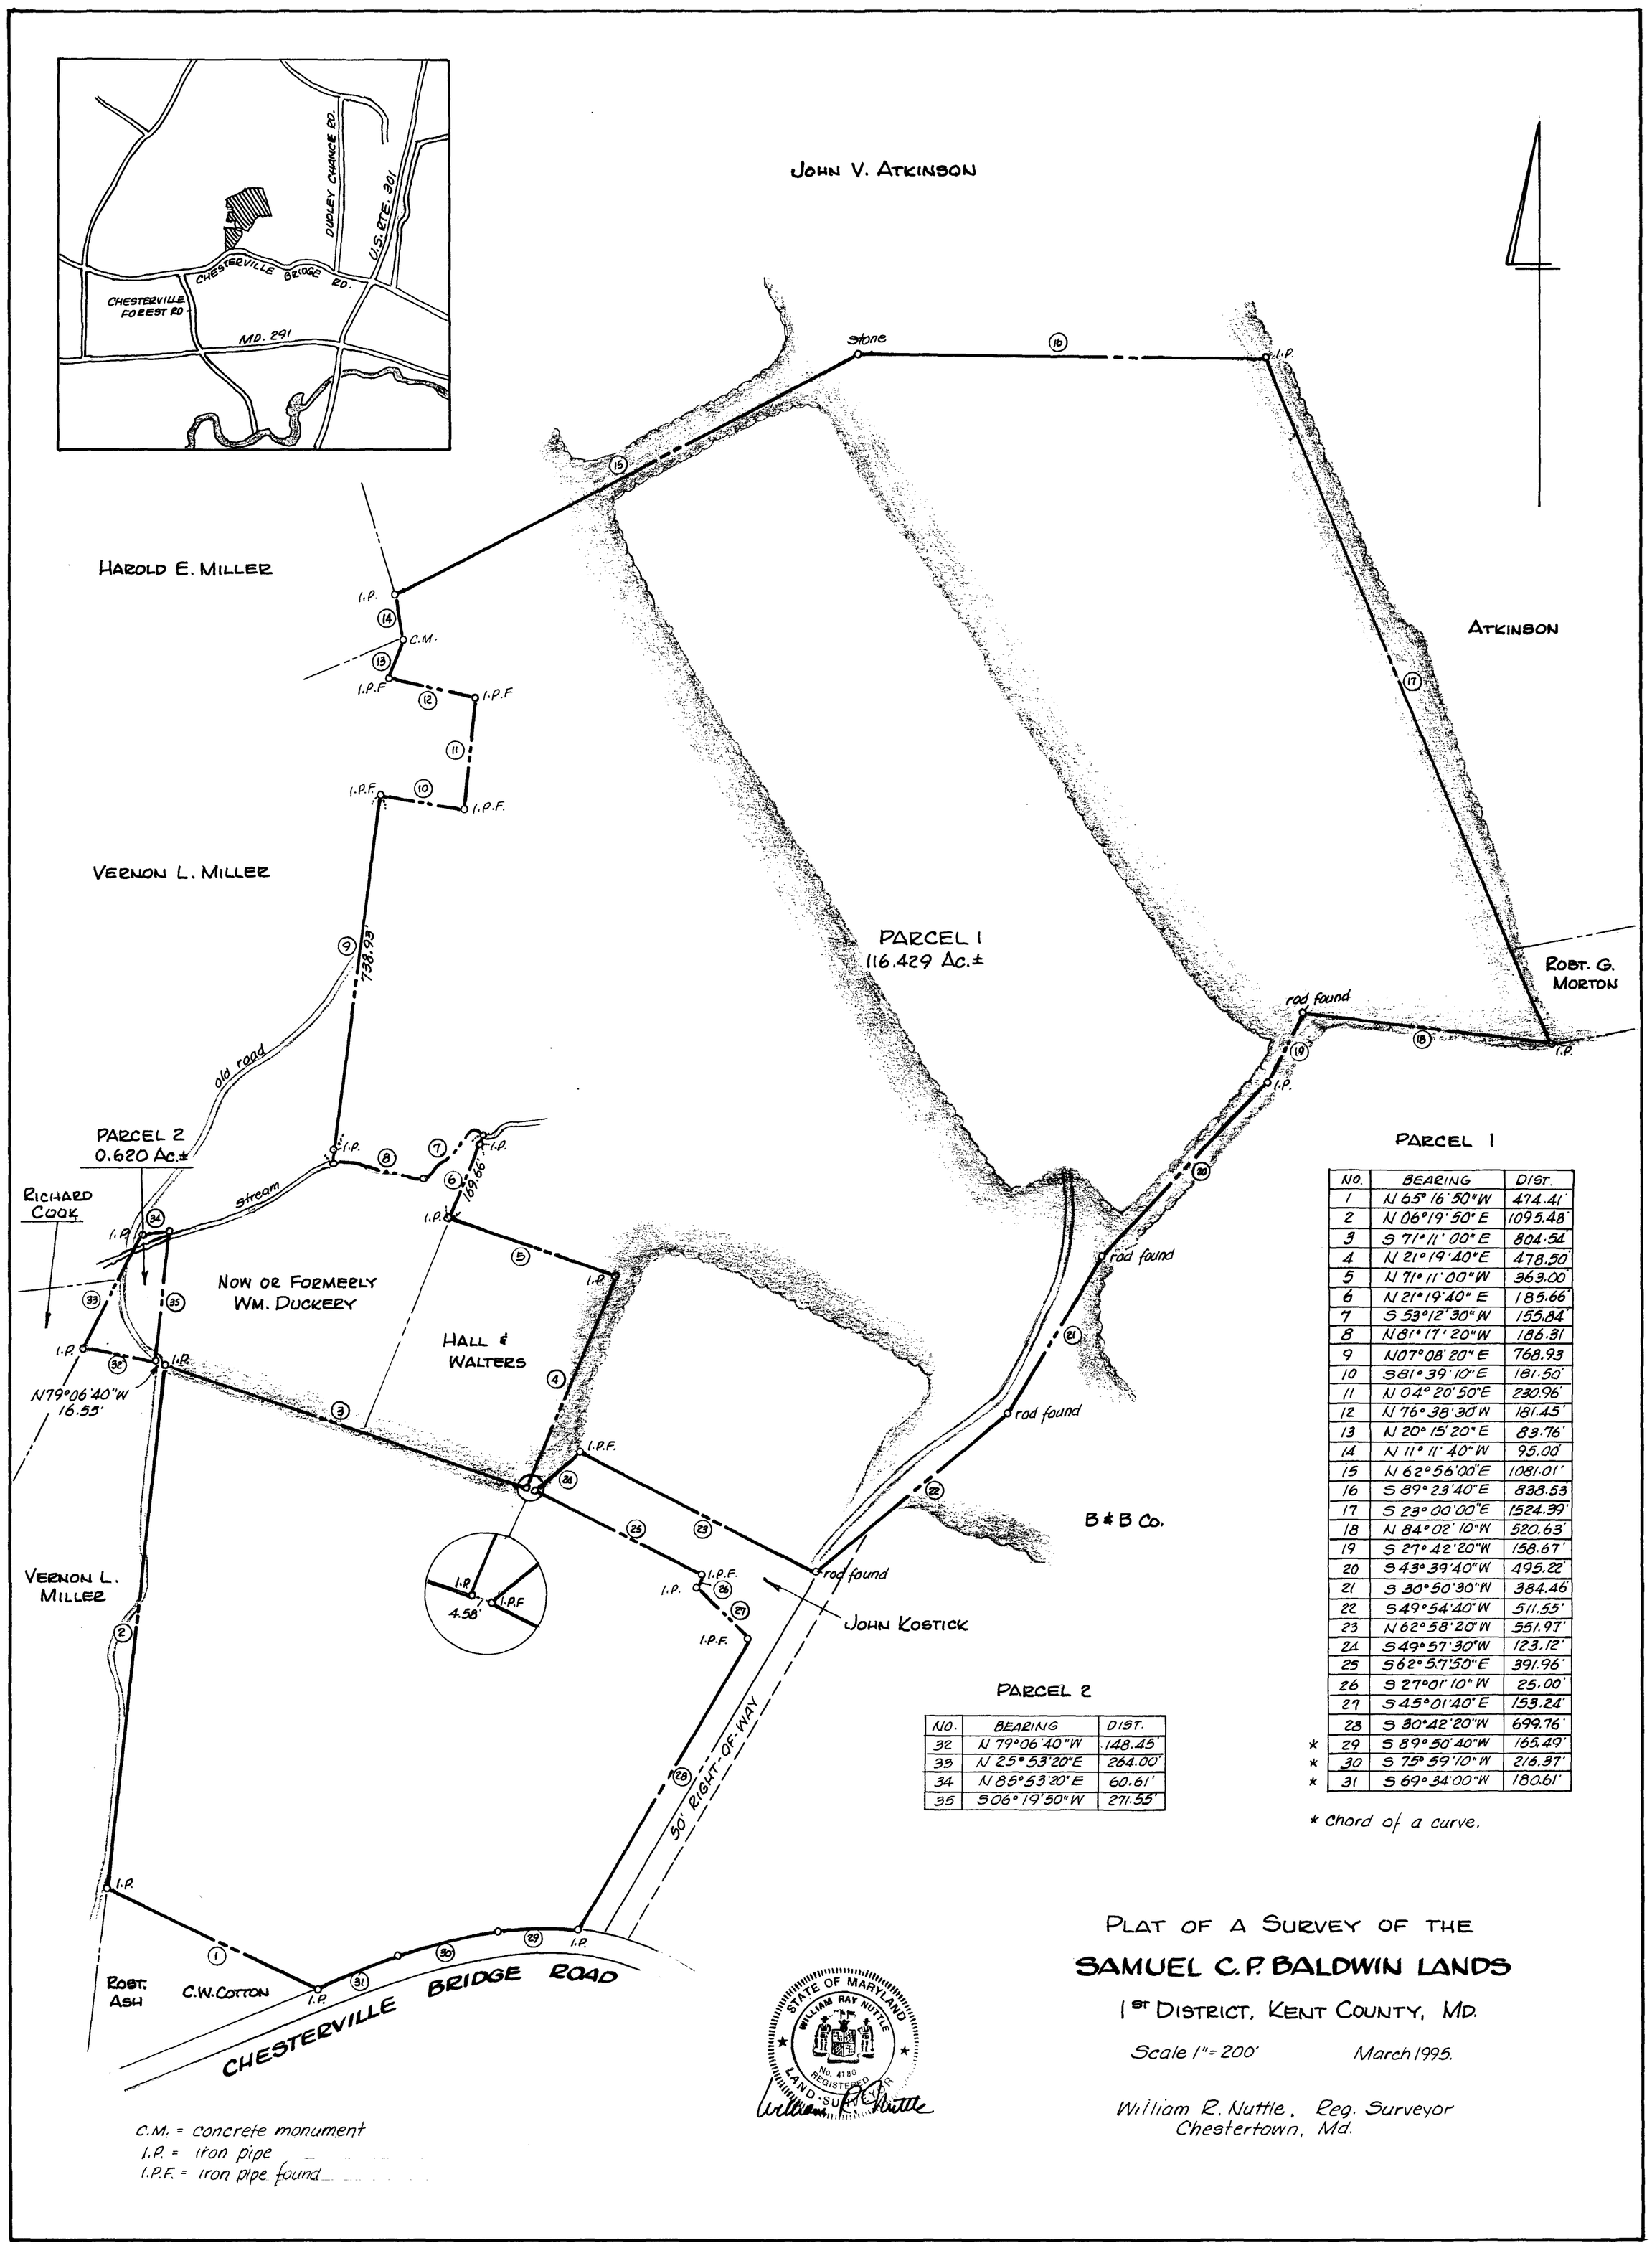

PARCEL 1

NO.	BEARING	DIST.
1	N 65° 16' 50" W	474.41'
2	N 06° 19' 50" E	1095.48'
3	S 71° 11' 00" E	804.54'
4	N 21° 19' 40" E	478.50'
5	N 71° 11' 00" W	363.00'
6	N 21° 19' 40" E	185.66'
7	S 53° 12' 30" W	155.84'
8	N 81° 17' 20" W	186.31'
9	N 07° 08' 20" E	768.93'
10	S 81° 39' 10" E	181.50'
11	N 04° 20' 50" E	230.96'
12	N 76° 38' 30" W	181.45'
13	N 20° 15' 20" E	83.76'
14	N 11° 11' 40" W	95.00'
15	N 62° 56' 00" E	1081.01'
16	S 89° 23' 40" E	838.53'
17	S 23° 00' 00" E	1524.39'
18	N 84° 02' 10" W	520.63'
19	S 27° 42' 20" W	158.67'
20	S 43° 39' 40" W	495.22'
21	S 30° 50' 30" W	384.46'
22	S 49° 54' 40" W	511.55'
23	N 62° 58' 20" W	551.97'
24	S 49° 57' 30" W	123.12'
25	S 62° 57' 50" E	391.96'
26	S 27° 01' 10" W	25.00'
27	S 45° 01' 40" E	153.24'
28	S 30° 42' 20" W	699.76'
* 29	S 89° 50' 40" W	165.49'
* 30	S 75° 59' 10" W	216.37'
* 31	S 69° 34' 00" W	180.61'

* Chord of a curve.

PARCEL 2

NO.	BEARING	DIST.
32	N 79° 06' 40" W	148.45'
33	N 25° 53' 20" E	264.00'
34	N 85° 53' 20" E	60.61'
35	S 06° 19' 50" W	271.55'

C.M. = concrete monument
I.P. = iron pipe
I.P.F. = iron pipe found

PLAT OF A SURVEY OF THE
SAMUEL C.P. BALDWIN LANDS

1st DISTRICT, KENT COUNTY, MD.

Scale 1" = 200' March 1995.

William R. Nuttle, Reg. Surveyor
Chestertown, Md.

Maryland State Archives