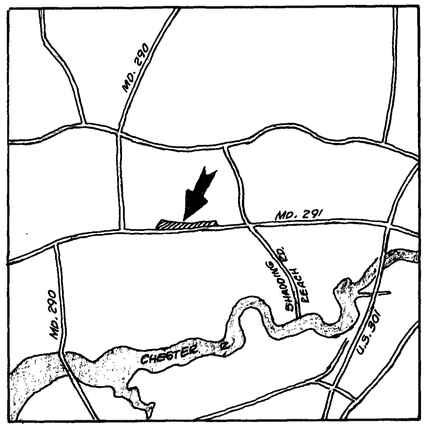

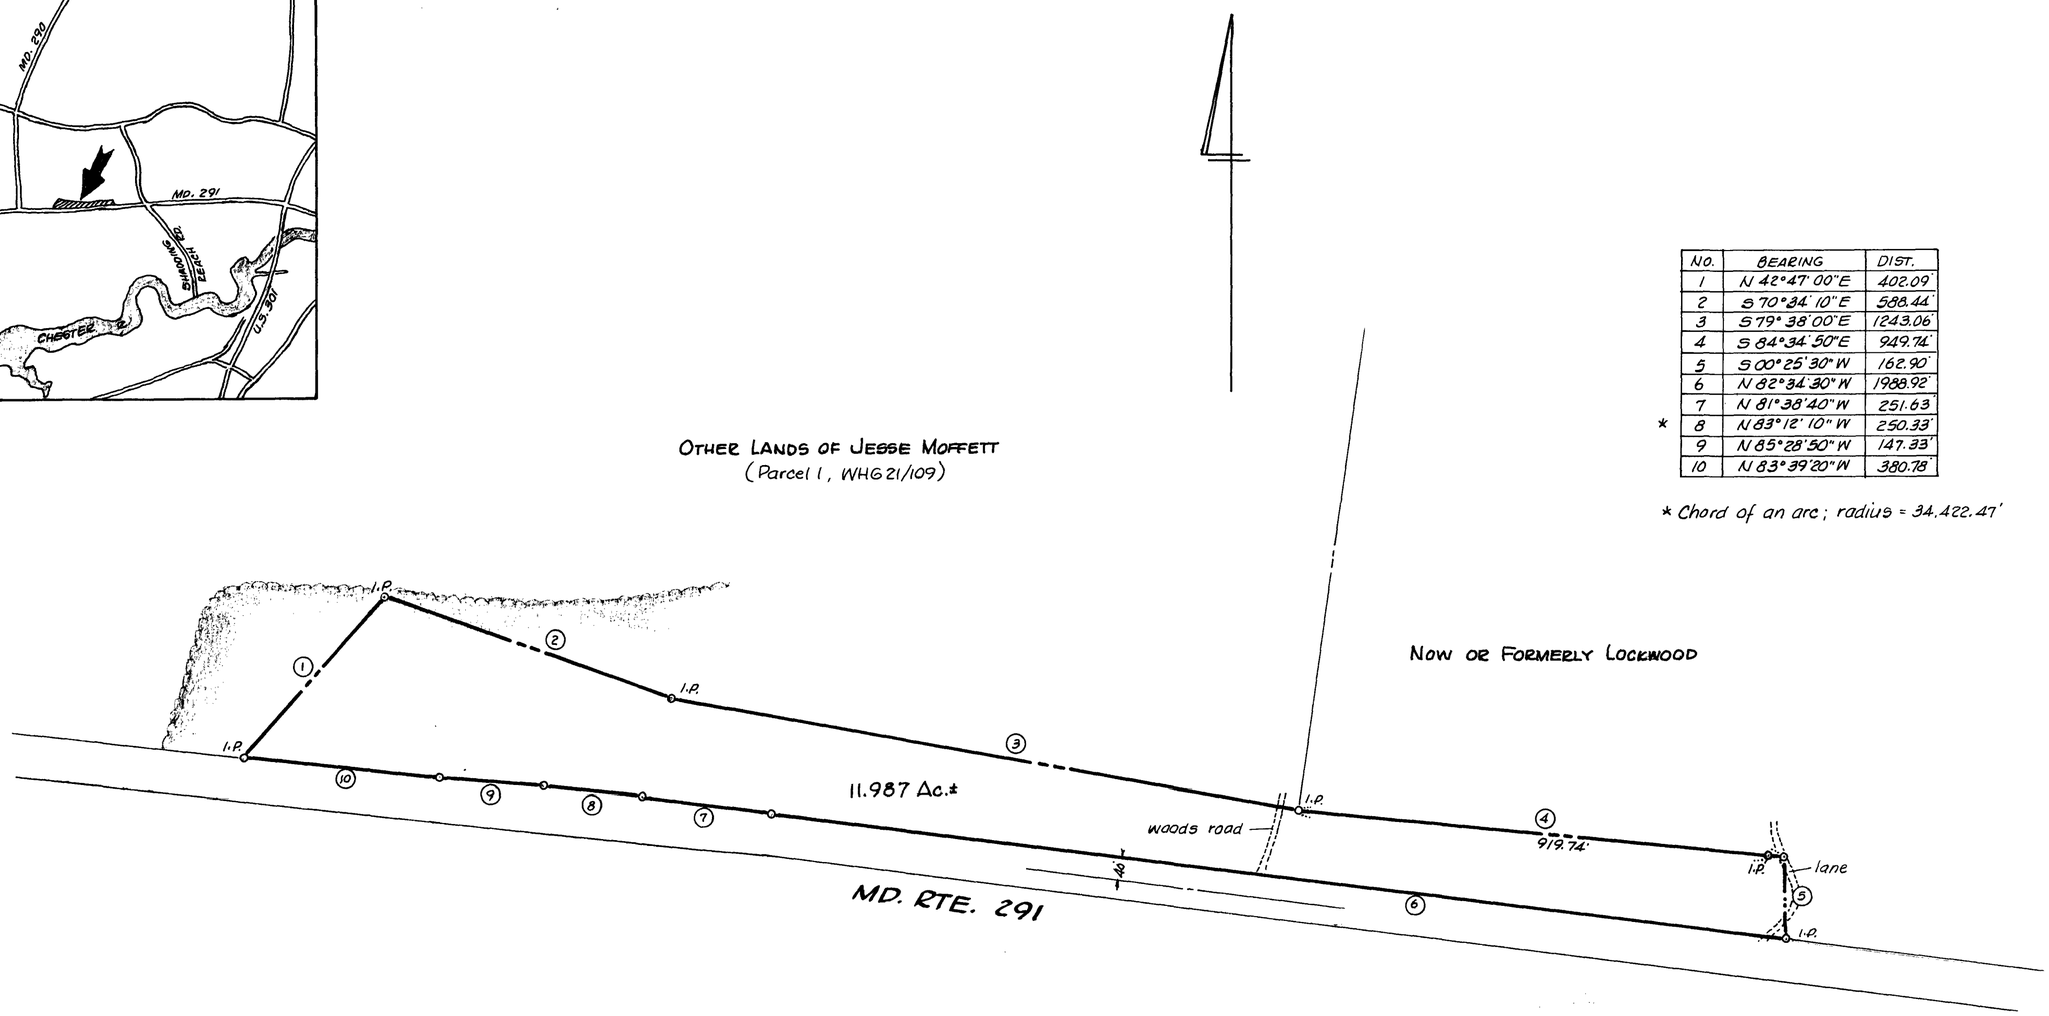

NO.	BEARING	DIST.
1	N 42°47'00"E	402.09'
2	S 70°34'10"E	588.44'
3	S 79°38'00"E	1243.06'
4	S 84°34'50"E	949.74'
5	S 00°25'30"W	162.90'
6	N 82°34'30"W	1988.92'
7	N 81°38'40"W	251.63'
* 8	N 83°12'10"W	250.33'
9	N 85°28'50"W	147.33'
10	N 83°39'20"W	380.78'

* Chord of an arc; radius = 34,422.47'

Note: Right-of-way information on Md. Rte. 291 found on SHA Plats 38973-38976.

William R. Nuttle

PLAT OF A SURVEY OF PARCEL 2 OF THE

JESSE W. MOFFETT LANDS

1ST DISTRICT, KENT COUNTY, MD.

Scale 1" = 200' July 1994.

William R. Nuttle, Reg. Surveyor
Chestertown, Md.

I.P. = iron pipe

Maryland State Archives