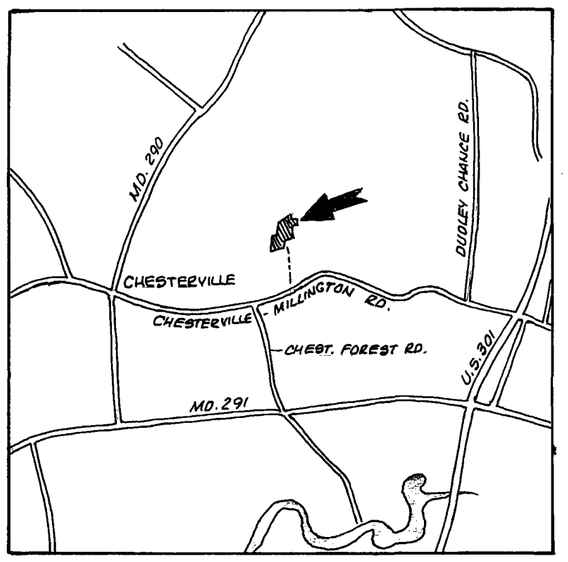

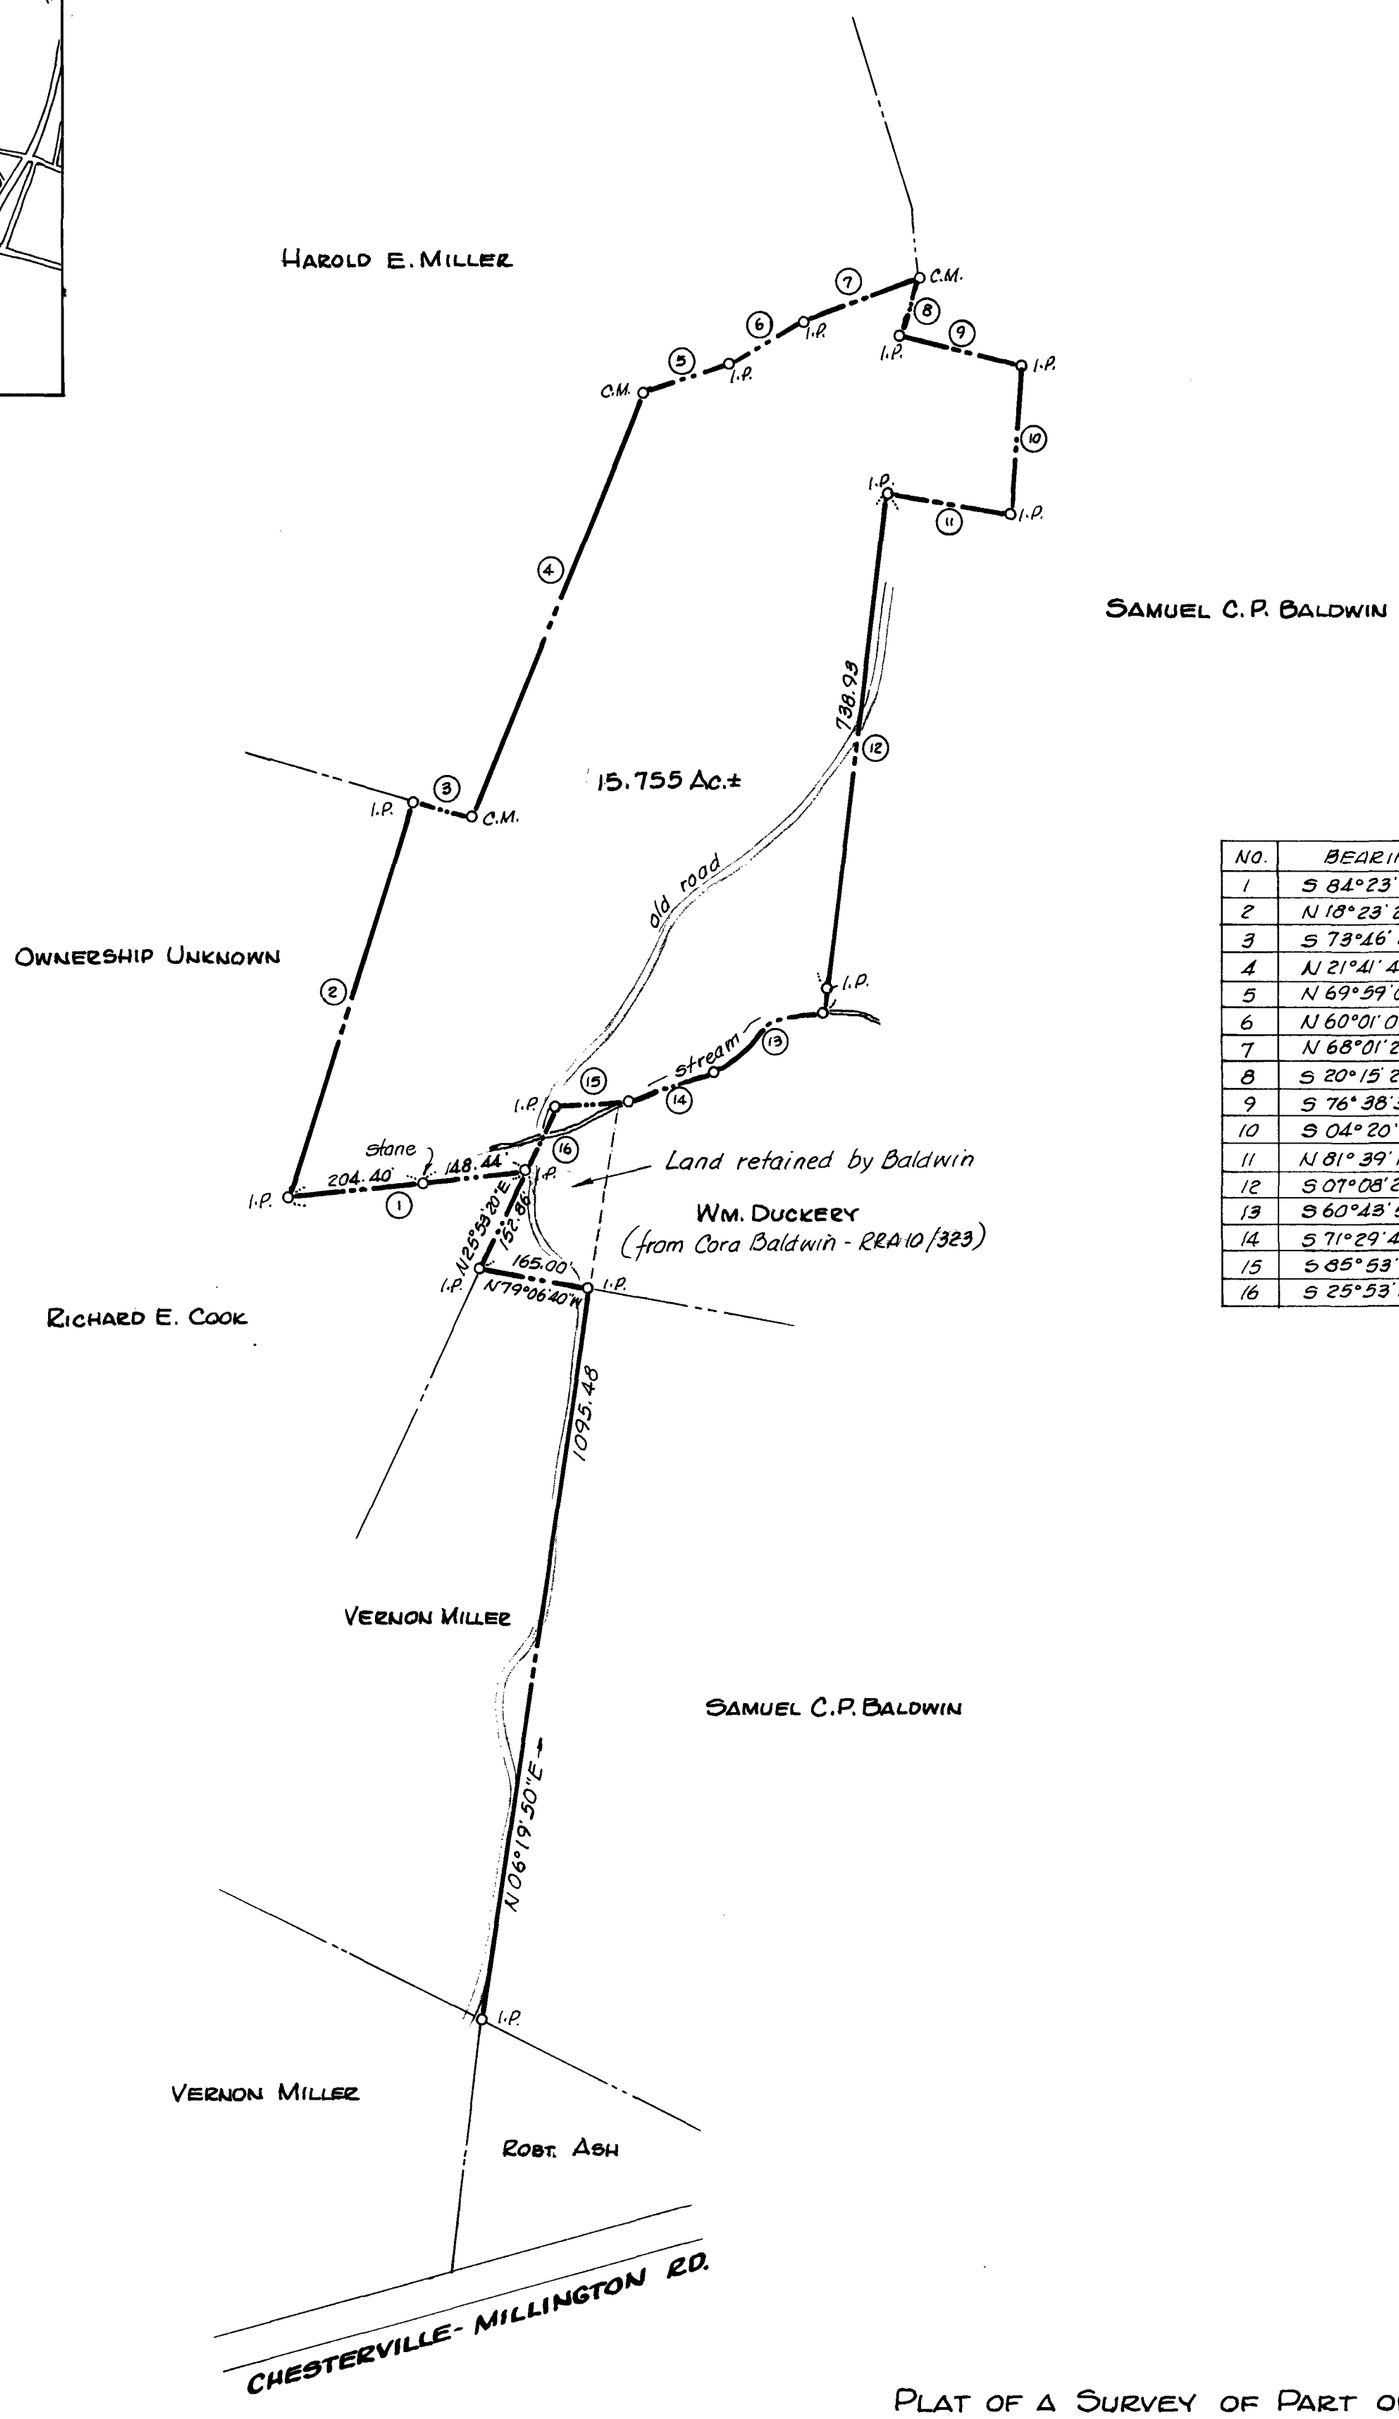

NO.	BEARING	DIST.
1	S 84°23'20"W	352.84'
2	N 18°23'20"E	611.69'
3	S 73°46'20"E	84.16'
4	N 21°41'40"E	671.81'
5	N 69°59'00"E	140.00'
6	N 60°01'00"E	125.80'
7	N 68°01'20"E	193.52'
8	S 20°15'20"W	83.76'
9	S 76°38'30"E	181.45'
10	S 04°20'50"W	230.96'
11	N 81°39'10"W	181.50'
12	S 07°08'20"W	768.93
13	S 60°43'50"W	188.94'
14	S 71°29'40"W	133.94'
15	S 85°53'20"W	105.73'
16	S 25°53'20"W	111.14'

PLAT OF A SURVEY OF PART OF THE

VERNON L. MILLER LANDS

1ST DISTRICT, KENT COUNTY, MD.

Scale 1"=200' April 1993.

William R. Nuttle, Reg. Surveyor
Chestertown, Md.

STATE OF MARYLAND
WILLIAM RAY NUTTLE
No. 4180
REGISTERED
LAND SURVEYOR

I.P. = iron pipe
C.M. = concrete monument

Maryland State Archives