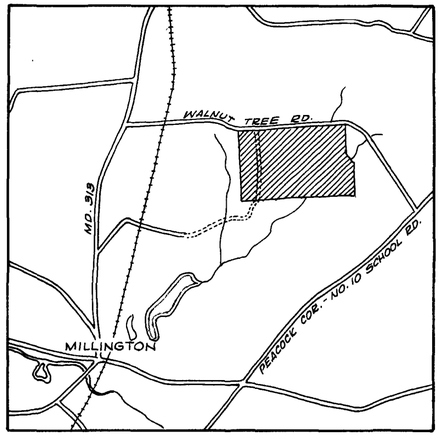

Note: See EHP 18/487 for grant to the county of a 50' right-of-way for Walnut Tree Road.
See EHP 92/129 for 20' power line right-of-way, probably for underground cable.

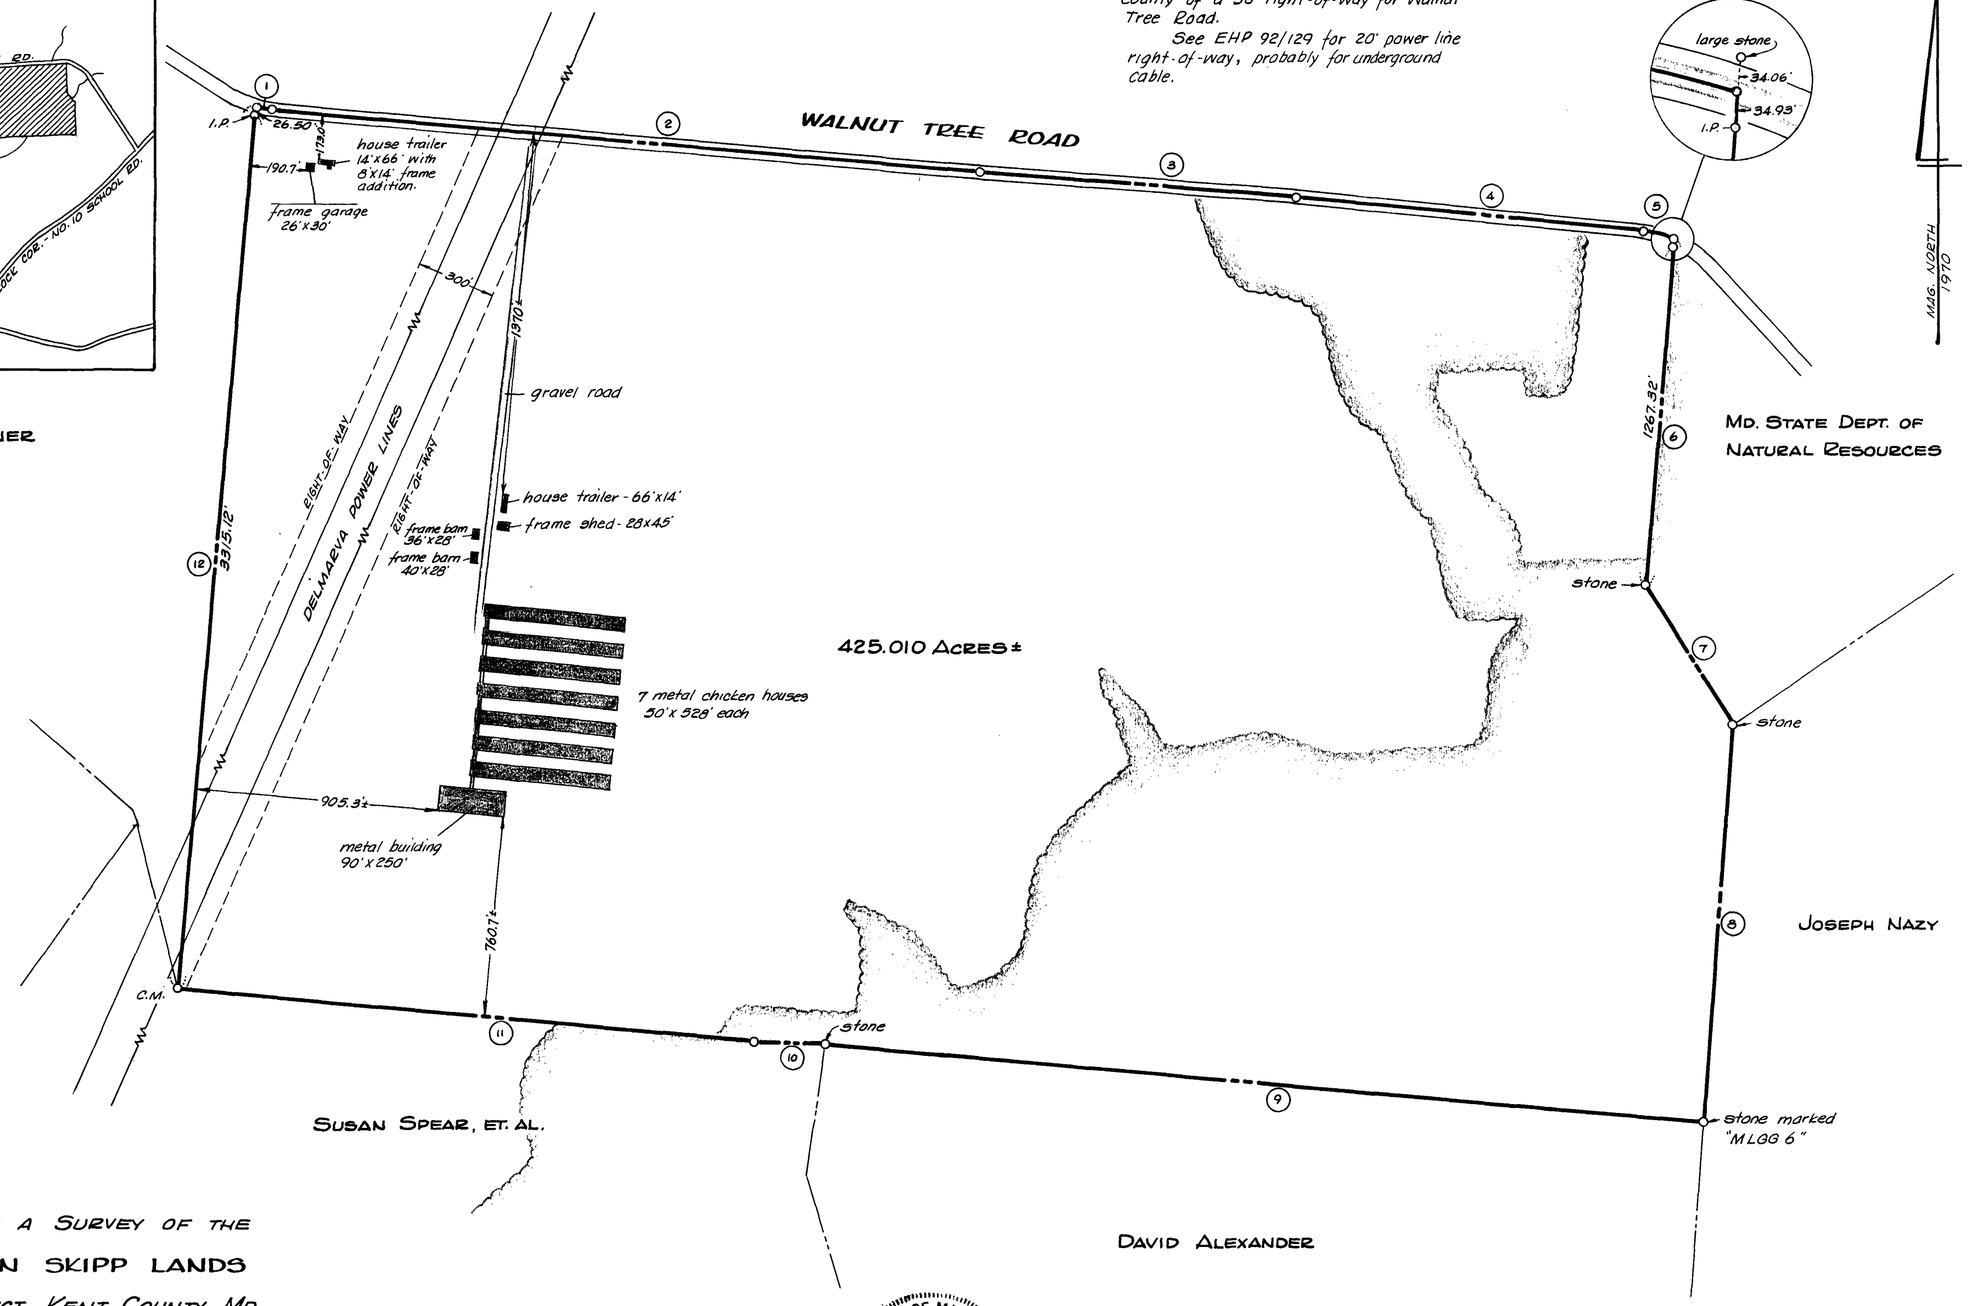

	NO.	BEARING	DIST.
*	1	S 77°55'30"E	61.04'
	2	S 84°54'30"E	2677.70'
	3	S 85°25'50"E	1192.76'
	4	S 84°31'10"E	1305.47'
*	5	S 76°00'40"E	117.86'
	6	S 04°58'00"W	1302.25'
	7	S 31°43'50"E	632.47'
	8	S 04°22'50"W	1504.84'
	9	N 84°50'20"W	3301.76'
	10	N 88°21'00"W	270.32'
	11	N 84°42'40"W	2167.57'
	12	N 04°50'50"E	3341.62'

* Chord of a curve.

PLAT OF A SURVEY OF THE

STEFAN SKIPP LANDS

1ST DISTRICT, KENT COUNTY, MD.

Scale 1" = 400' Nov. 1976; Additions Nov. 1980.

William R. Nuttle, Reg. Surveyor
Chestertown, Md.

This is to certify that the improvements indicated hereon are located as shown.

William R. Nuttle
4180

STATE OF MARYLAND
WILLIAM RAY NUTTLE
No. 4180
REGISTERED
LAND SURVEYOR

Note: Woods lines are taken from a U.S.D.A. aerial photo.

I.P. = iron pipe
C.M. = concrete monument

Maryland State Archives