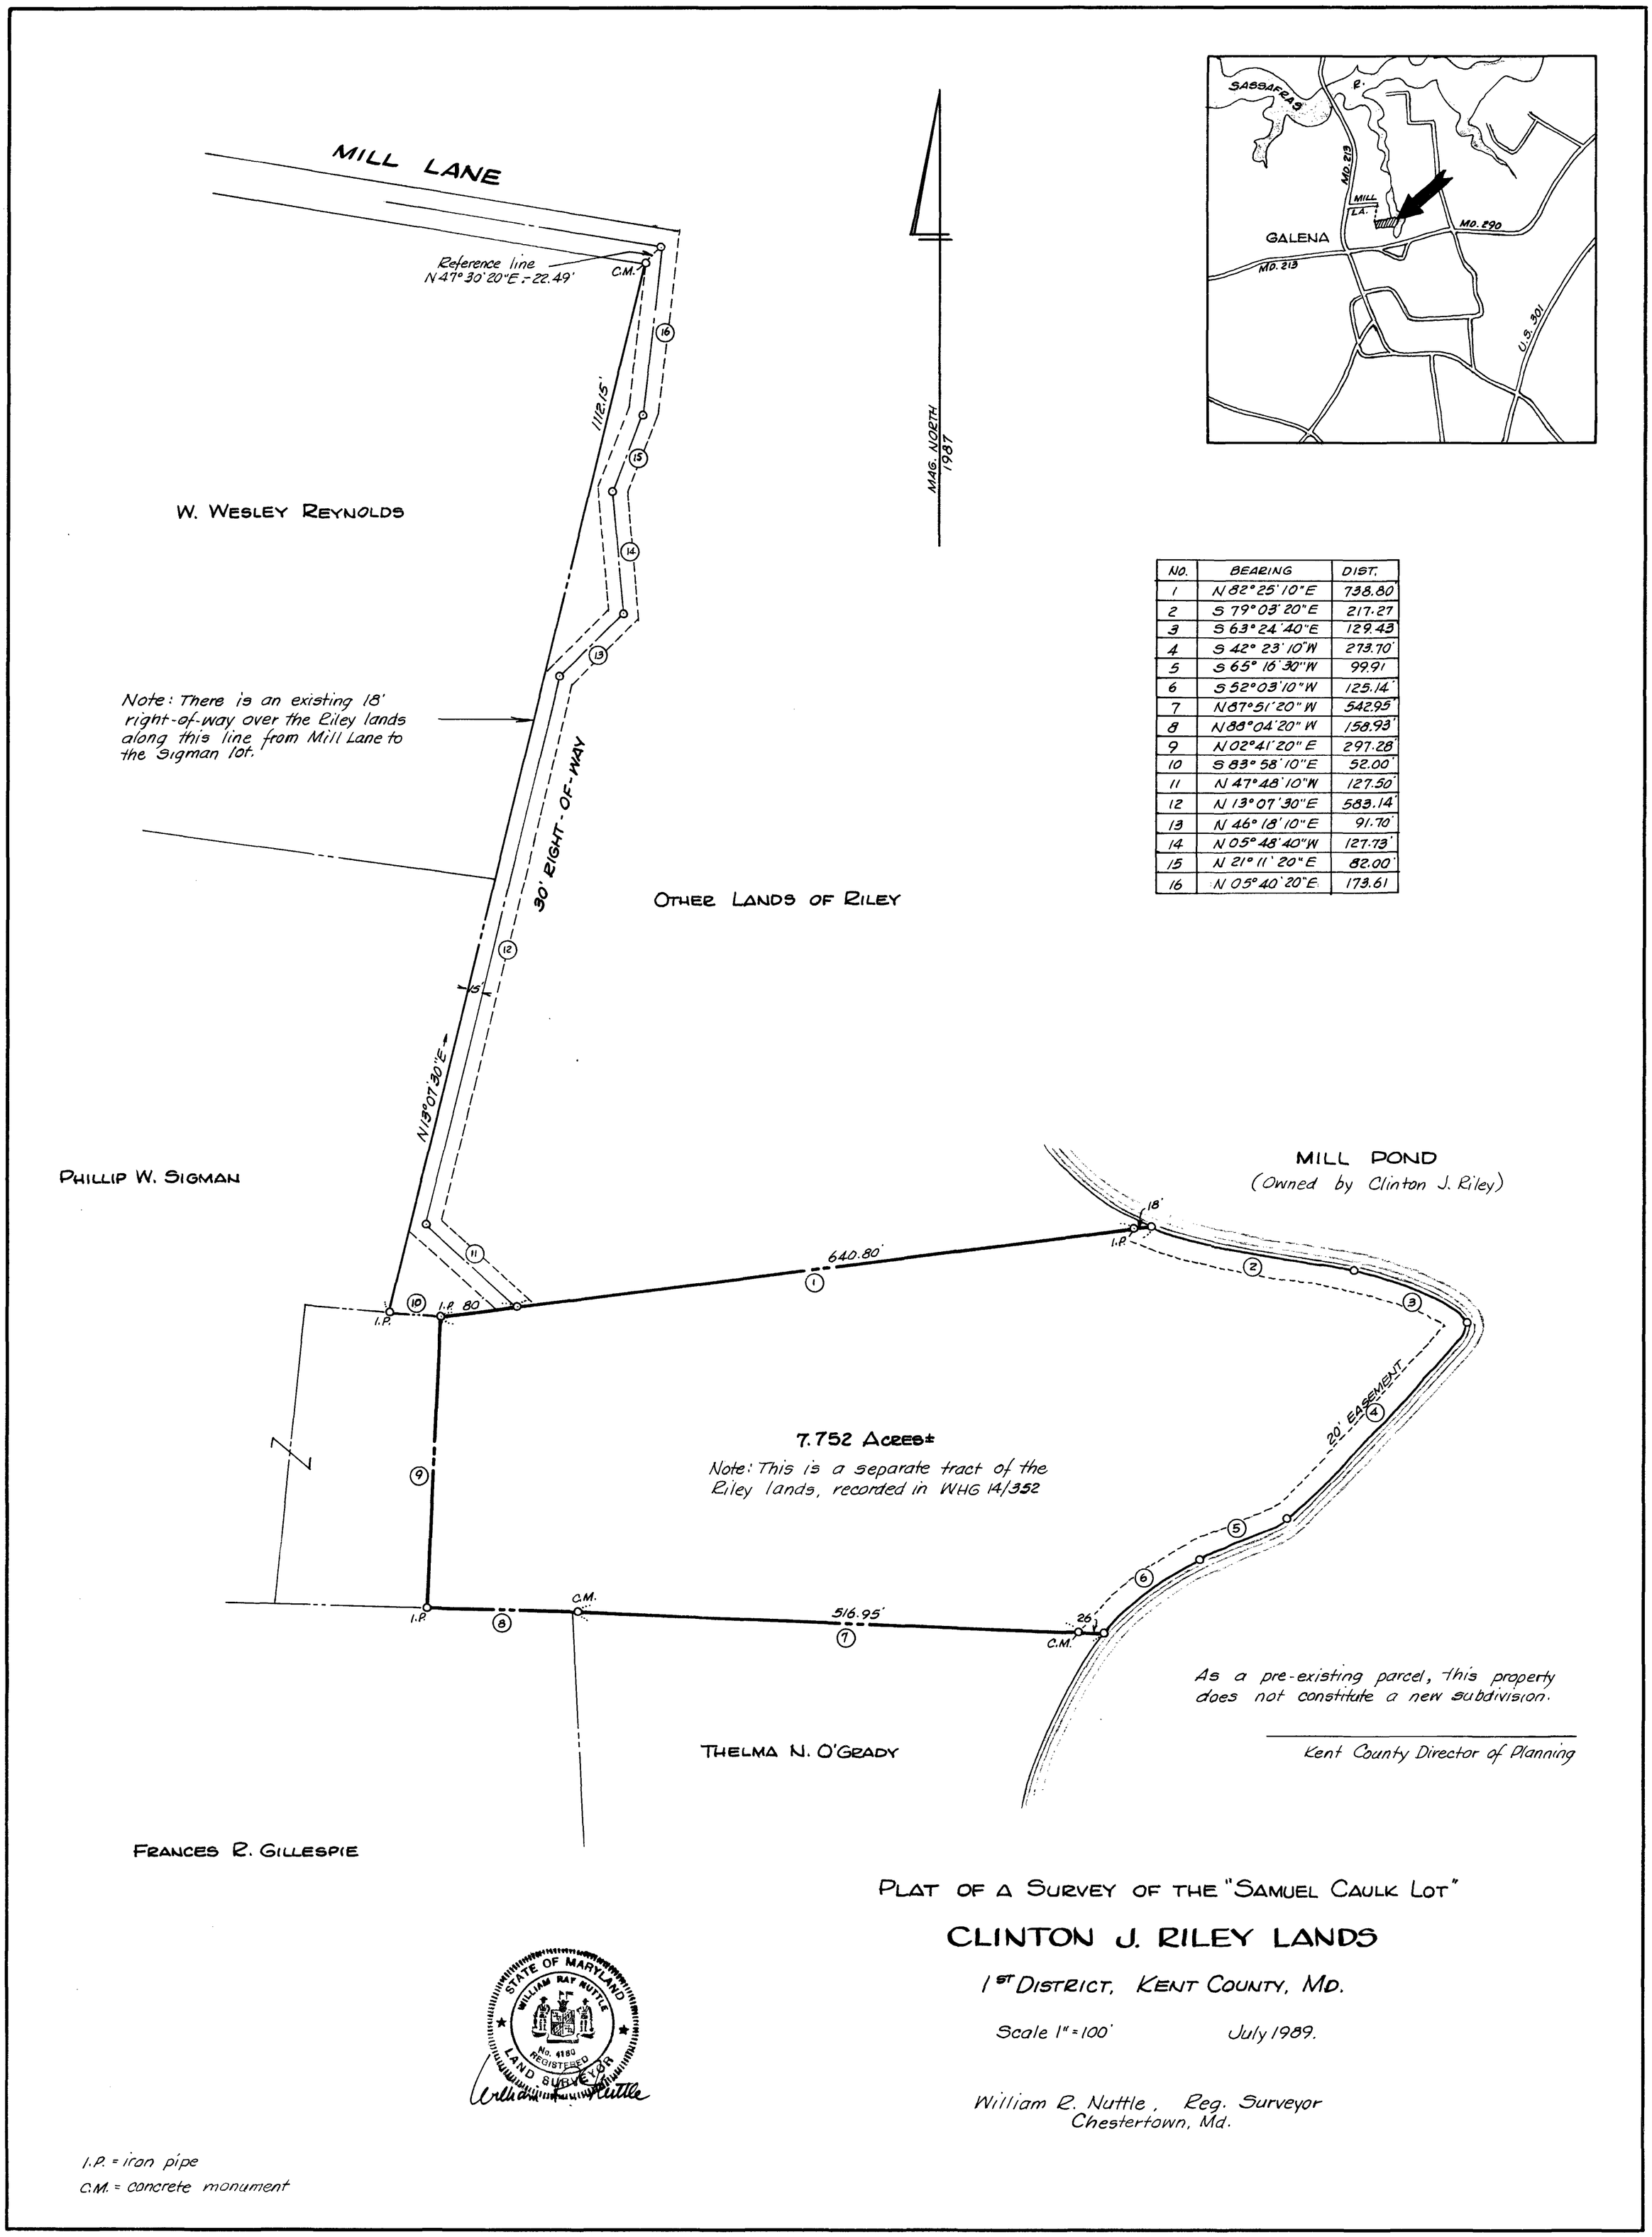

NO.	BEARING	DIST.
1	N 82° 25' 10" E	738.80'
2	S 79° 03' 20" E	217.27
3	S 63° 24' 40" E	129.43
4	S 42° 23' 10" W	273.70'
5	S 65° 16' 30" W	99.91
6	S 52° 03' 10" W	125.14'
7	N 87° 51' 20" W	542.95'
8	N 88° 04' 20" W	158.93'
9	N 02° 41' 20" E	297.28'
10	S 83° 58' 10" E	52.00'
11	N 47° 48' 10" W	127.50'
12	N 13° 07' 30" E	583.14'
13	N 46° 18' 10" E	91.70'
14	N 05° 48' 40" W	127.73'
15	N 21° 11' 20" E	82.00'
16	N 05° 40' 20" E	173.61

PLAT OF A SURVEY OF THE "SAMUEL CAULK LOT"

CLINTON J. RILEY LANDS

1ST DISTRICT, KENT COUNTY, MD.

Scale 1" = 100' July 1989.

William R. Nuttle, Reg. Surveyor
Chestertown, Md.

I.P. = iron pipe
C.M. = concrete monument

Maryland State Archives