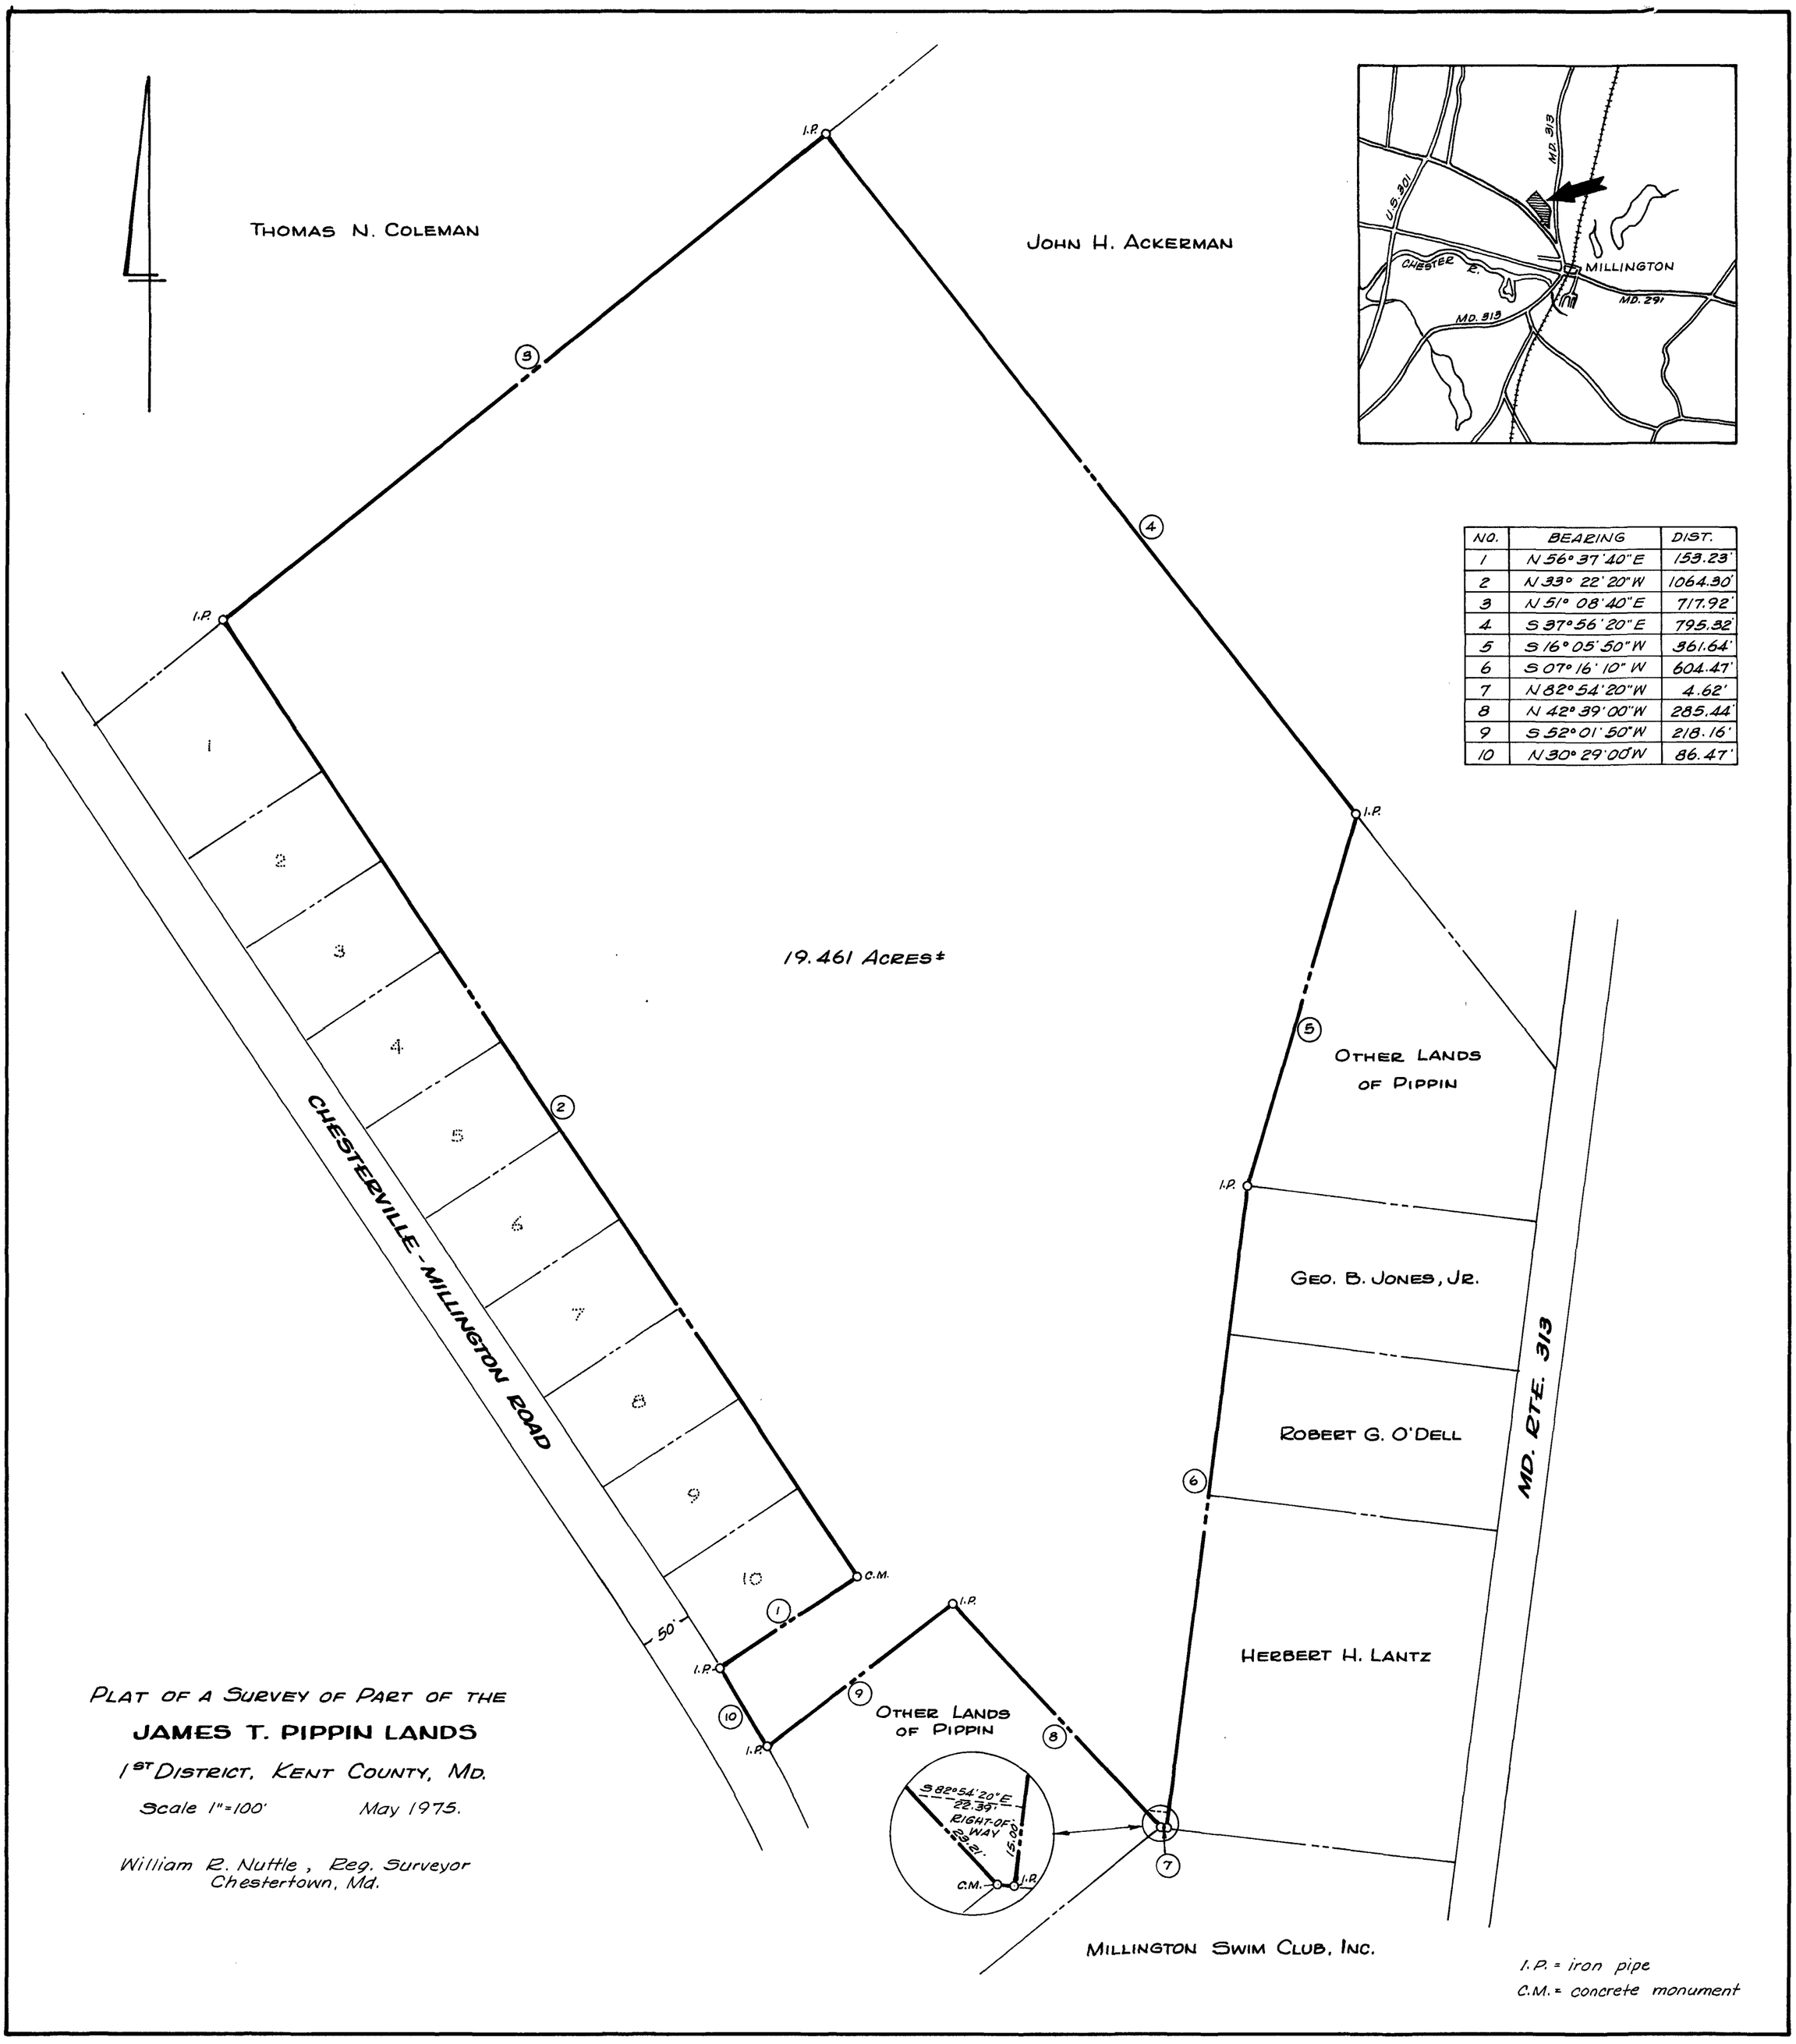

NO.	BEARING	DIST.
1	N 56° 37' 40" E	153.23'
2	N 33° 22' 20" W	1064.30'
3	N 51° 08' 40" E	717.92'
4	S 37° 56' 20" E	795.32'
5	S 16° 05' 50" W	361.64'
6	S 07° 16' 10" W	604.47'
7	N 82° 54' 20" W	4.62'
8	N 42° 39' 00" W	285.44'
9	S 52° 01' 50" W	218.16'
10	N 30° 29' 00" W	86.47'

PLAT OF A SURVEY OF PART OF THE

JAMES T. PIPPIN LANDS

1ST DISTRICT, KENT COUNTY, MD.

Scale 1"=100' May 1975.

William R. Nuttle, Reg. Surveyor
Chestertown, Md.

Maryland State Archives