Note: Right-of-way information on Md. Rte. 290 found on S.R.C. Plats 14453-14454.

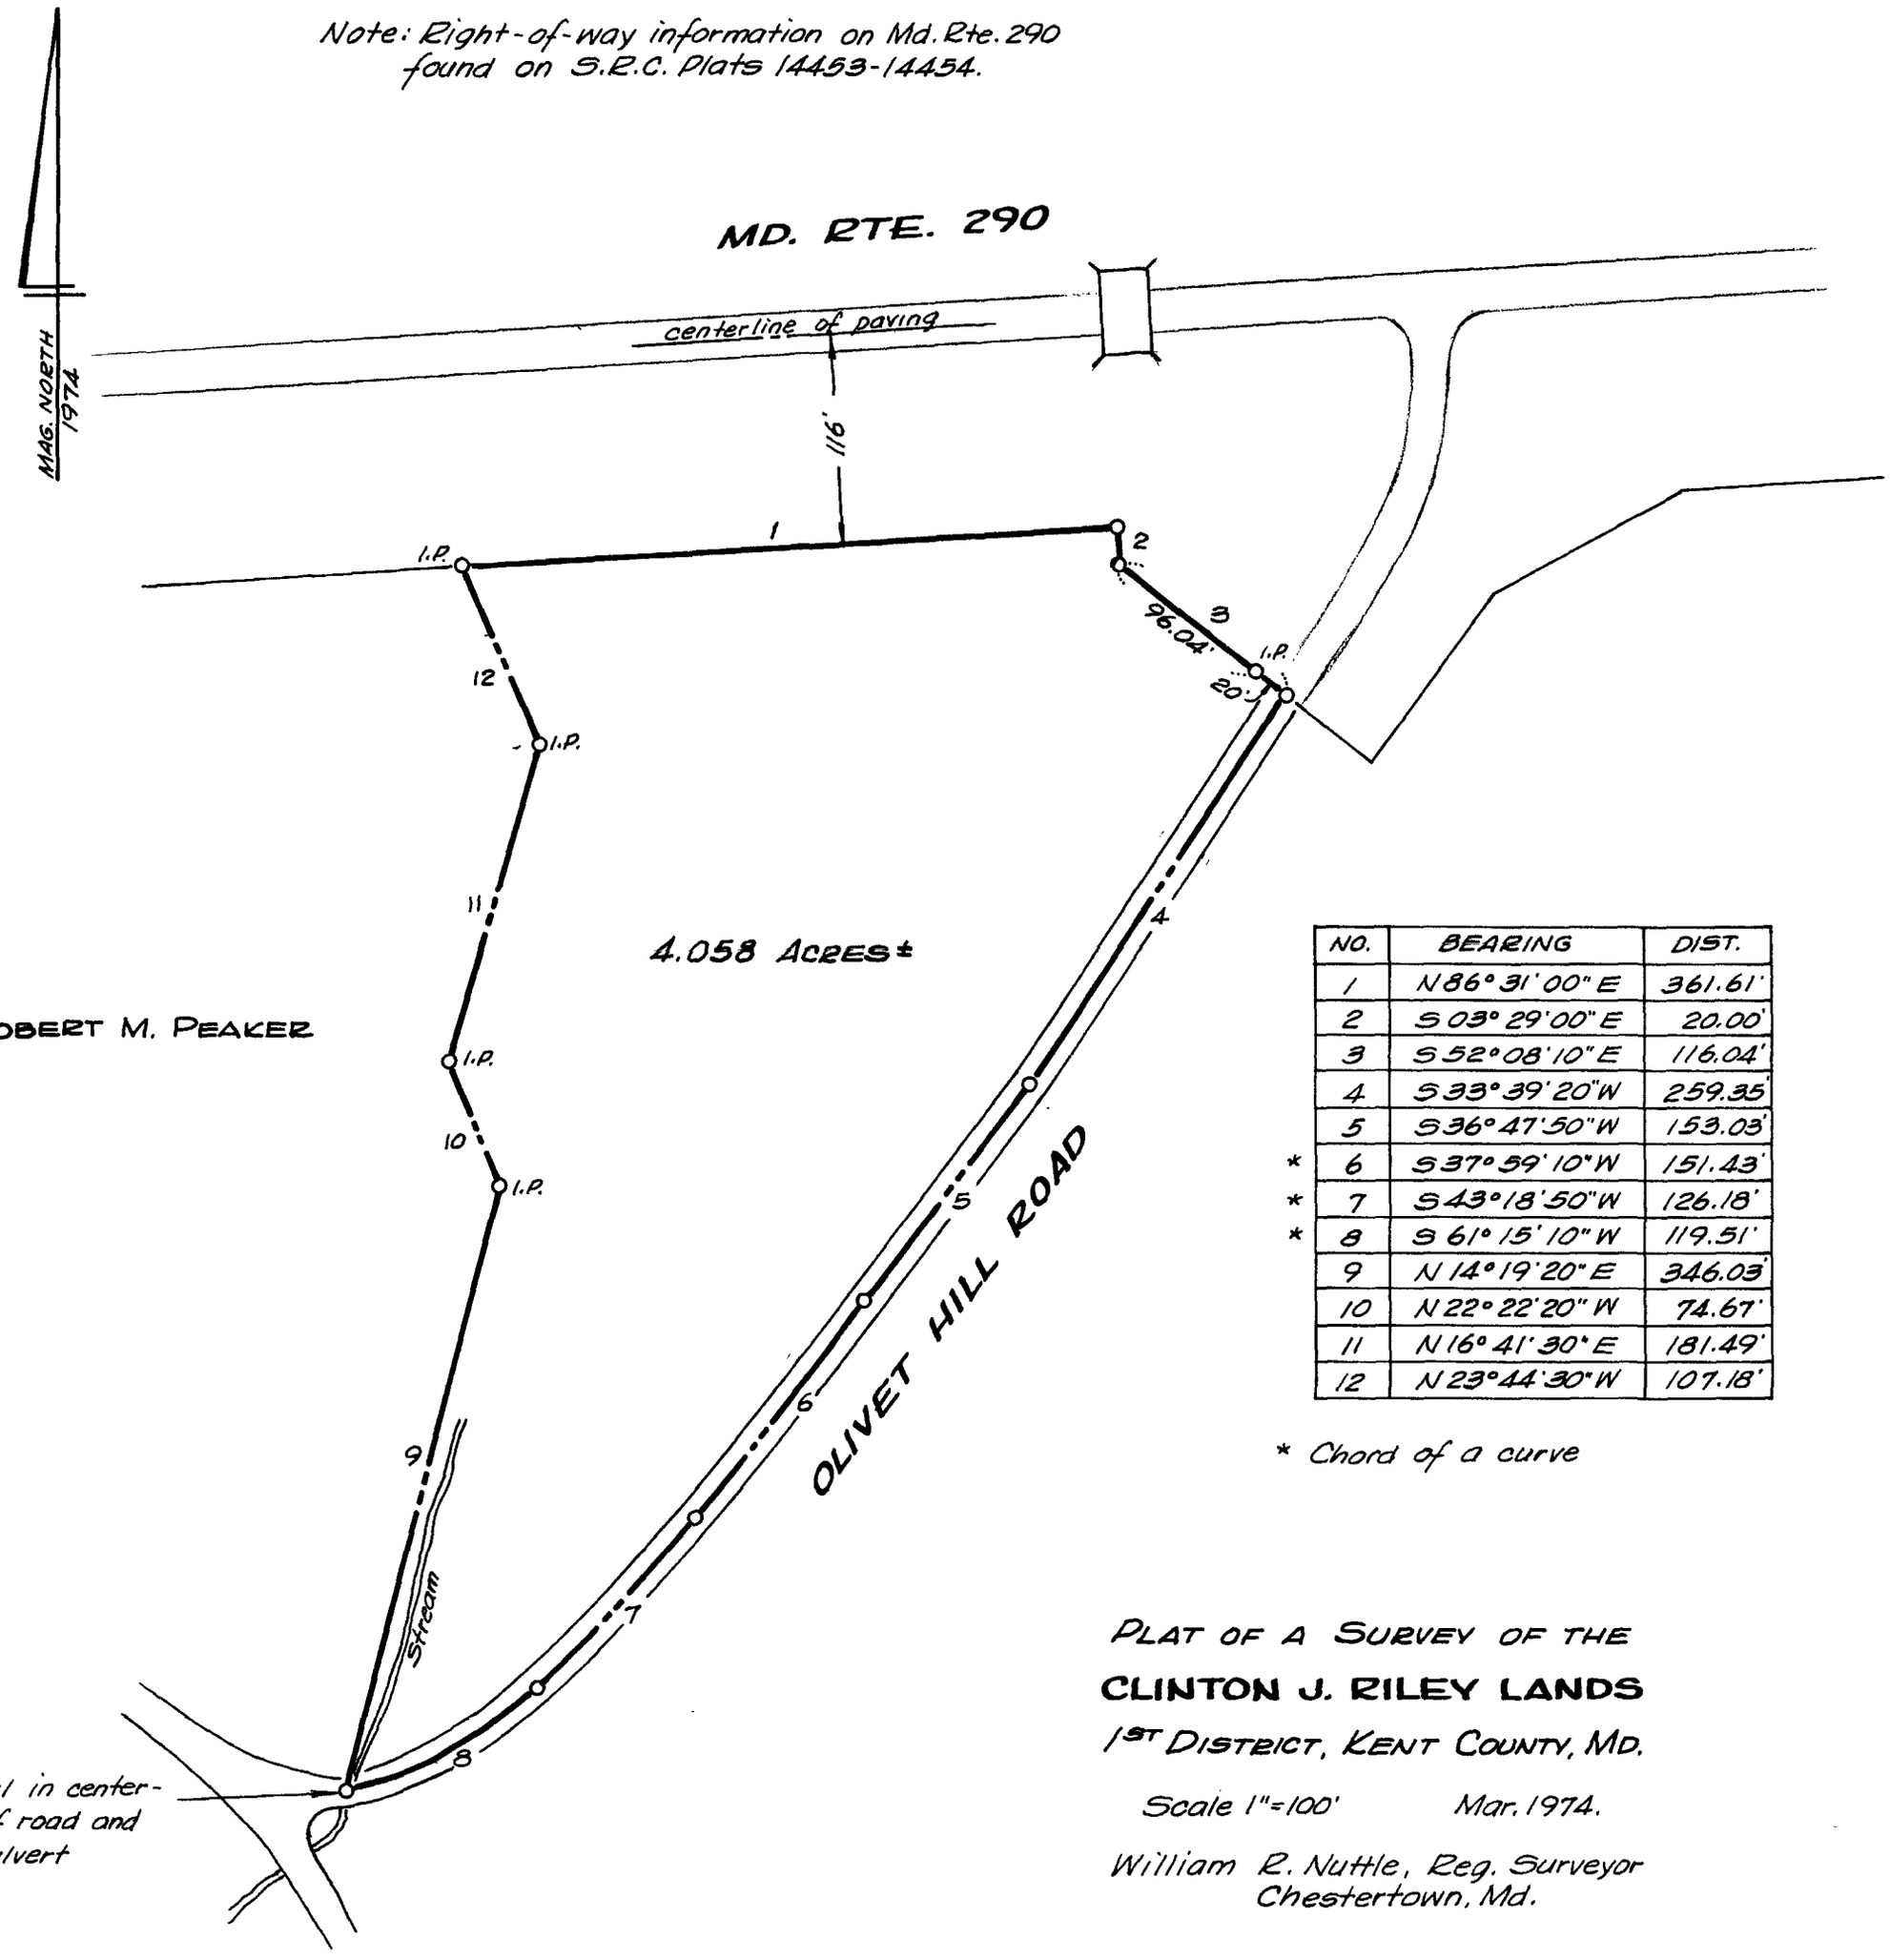

	NO.	BEARING	DIST.
	1	N 86° 31' 00" E	361.61'
	2	S 03° 29' 00" E	20.00'
	3	S 52° 08' 10" E	116.04'
	4	S 33° 39' 20" W	259.35'
	5	S 36° 47' 50" W	153.03'
*	6	S 37° 59' 10" W	151.43'
*	7	S 43° 18' 50" W	126.18'
*	8	S 61° 15' 10" W	119.51'
	9	N 14° 19' 20" E	346.03'
	10	N 22° 22' 20" W	74.67'
	11	N 16° 41' 30" E	181.49'
	12	N 23° 44' 30" W	107.18'

* Chord of a curve

PLAT OF A SURVEY OF THE

CLINTON J. RILEY LANDS

1ST DISTRICT, KENT COUNTY, MD.

Scale 1"=100' Mar. 1974.

William R. Nuttle, Reg. Surveyor
Chestertown, Md.

I.P. = iron pipe

Maryland State Archives