


| NO. | BEARING | DIST. |
|---|---|---|
| | PARCEL 1 | |
| 1 | N 44° 45' 20" W | 850.25' |
| 2 | N 20° 09' 00" E | 277.20' |
| 3 | N 47° 51' 00" W | 132.00' |
| 4 | N 16° 41' 40" E | 356.00' |
| 5 | N 45° 06' 30" E | 221.01' |
| 6 | N 60° 50' 20" E | 415.86' |
| 7 | N 30° 54' 50" E | 391.13' |
| 8 | S 63° 50' 10" E | 392.23' |
| 9 | N 49° 29' 30" E | 94.43' |
| 10 | S 81° 37' 30" E | 349.83' |
| 11 | N 69° 32' 00" E | 342.66' |
| 12 | N 11° 01' 30" E | 83.13' |
| 13 | S 84° 11' 50" E | 96.44' |
| 14 | S 06° 25' 50" E | 68.58' |
| 15 | S 58° 58' 00" W | 87.91' |
| 16 | S 29° 39' 00" W | 29.56' |
| * 17 | S 47° 27' 10" W | 363.31' |
| * 18 | S 47° 27' 10" W | 393.89' |
| 19 | S 29° 39' 00" W | 1480.12' |
| * 20 | S 33° 33' 30" W | 96.07' |
| | PARCEL 2 | |
| * 21 | N 64° 52' 20" E | 5.35' |
| * 22 | N 47° 27' 10" E | 393.89' |
| 23 | N 29° 39' 00" E | 16.48' |
| 24 | N 58° 58' 00" E | 110.98' |
| 25 | S 66° 53' 50" E | 29.29' |
| 26 | S 84° 37' 50" E | 221.88' |
| 27 | S 57° 33' 20" E | 103.25' |
| 28 | S 50° 00' 00" W | 66.93' |
| 29 | S 76° 35' 10" W | 295.60' |
| 30 | S 23° 43' 00" W | 230.43' |
| 31 | S 58° 39' 50" W | 172.61' |
| 32 | N 43° 59' 40" W | 222.16' |
| | PARCEL 3 | |
| 33 | N 49° 05' 10" E | 1586.44' |
| * 34 | N 39° 22' 10" E | 254.85' |
| 35 | N 29° 39' 00" E | 63.82' |
| 36 | S 59° 13' 20" E | 886.21' |
| 37 | S 26° 41' 50" W | 86.07' |
| 38 | S 70° 24' 50" E | 283.58 |
| 39 | N 40° 43' 40" E | 790.77' |
| 40 | N 71° 02' 10" E | 129.73' |
| 41 | N 52° 17' 50" E | 477.23' |
| 42 | S 43° 21' 00" E | 89.85' |
| 43 | S 60° 59' 00" W | 493.75' |
| 44 | S 20° 09' 10" W | 221.97' |
| 45 | S 17° 44' 40" E | 232.21' |
| 46 | S 14° 51' 30" W | 457.64' |
| 47 | S 16° 14' 00" E | 489.65' |
| 48 | S 09° 24' 10" W | 192.61' |
| 49 | S 65° 04' 50" W | 2102.32' |
| 50 | N 44° 30' 00" W | 1574.96' |

* Chord of an arc.

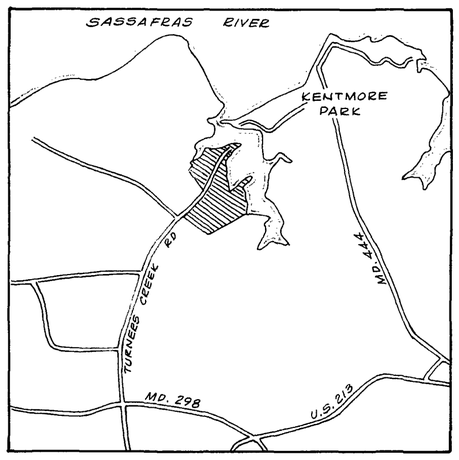


Note: Woods lines taken from U.S.D.A. aerial photo FB-200-83.

C.M. = Concrete monument

PLAT OF A SURVEY OF PART OF THE

**HUNTINGFIELD CORP. LANDS**

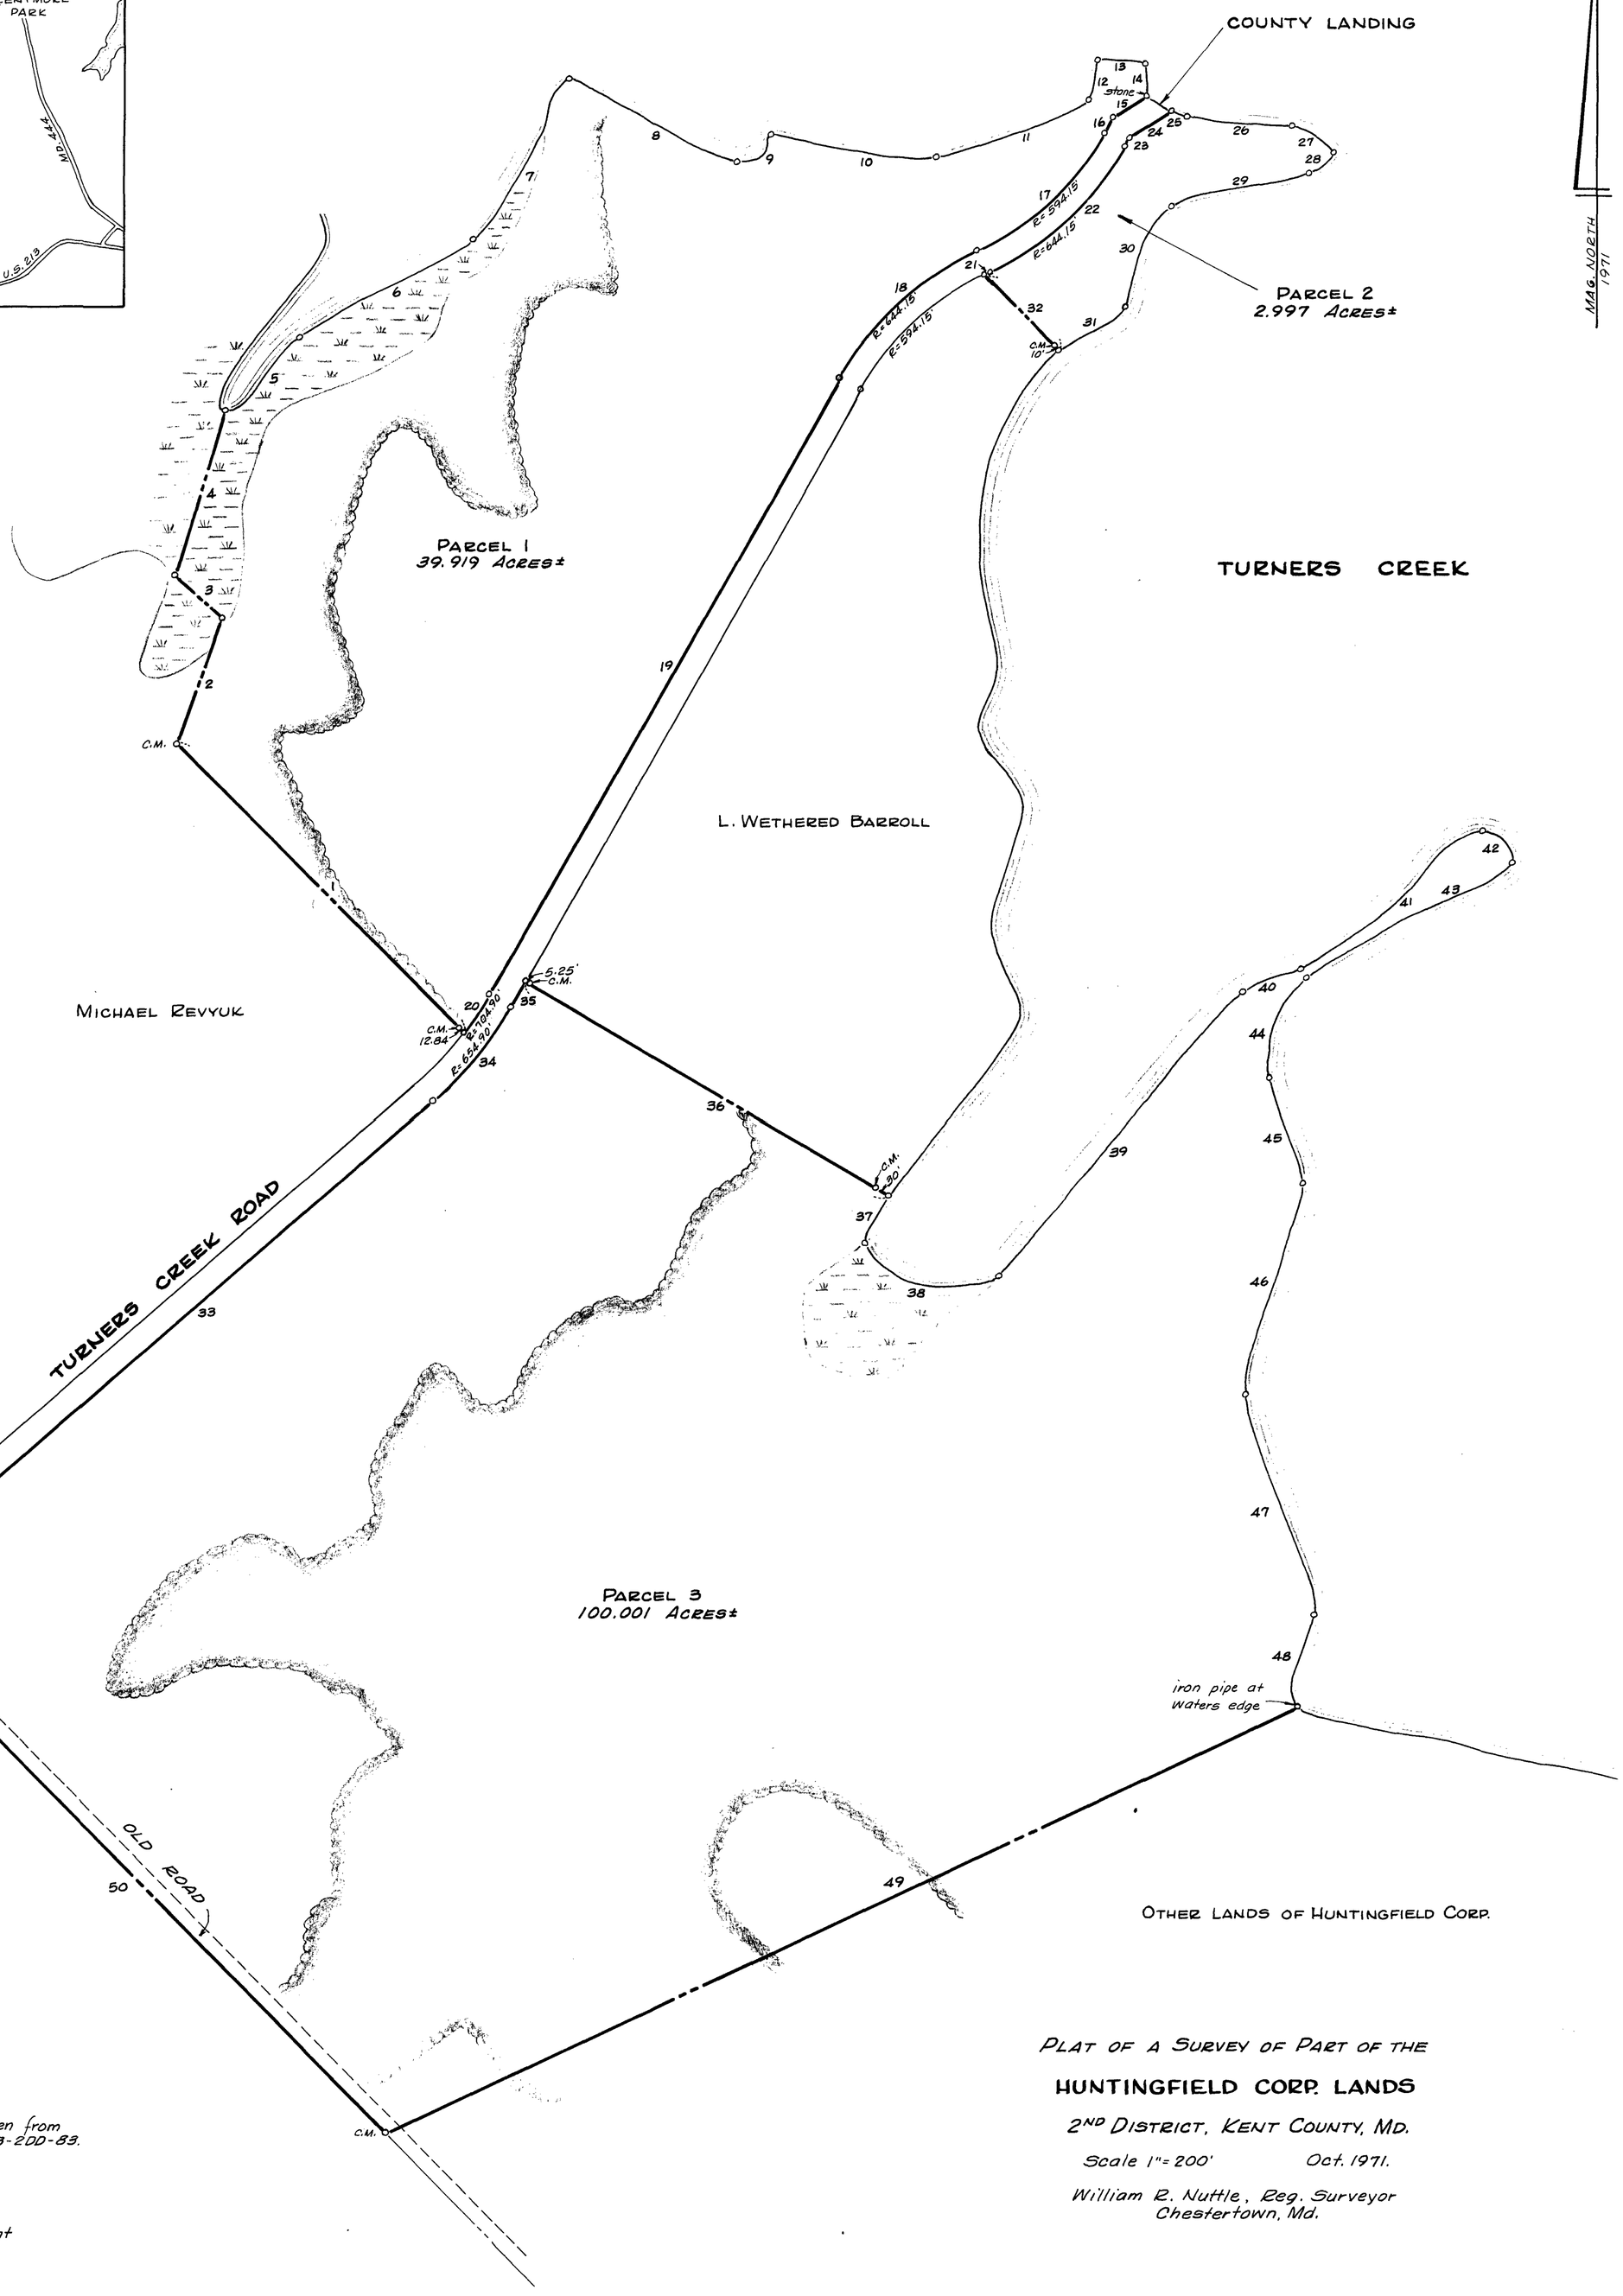2ND DISTRICT, KENT COUNTY, MD.

Scale 1" = 200' Oct. 1971.

William R. Nuttle, Reg. Surveyor
Chestertown, Md.

Maryland State Archives