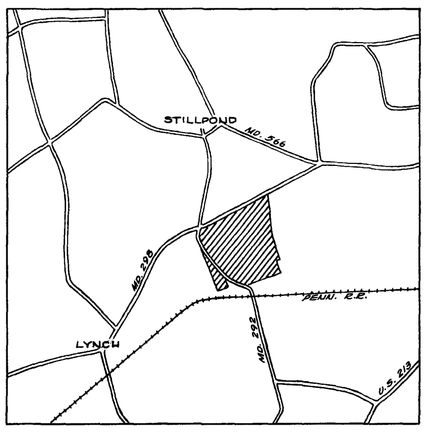

Note: Physical features other than those involving property lines are taken from U.S.D.A. aerial photo FB-500-21, 5/2/64.

Note: Right-of-way & easement information on Md. Rte. 298 found in S.R.C. Plat 8825 and others.

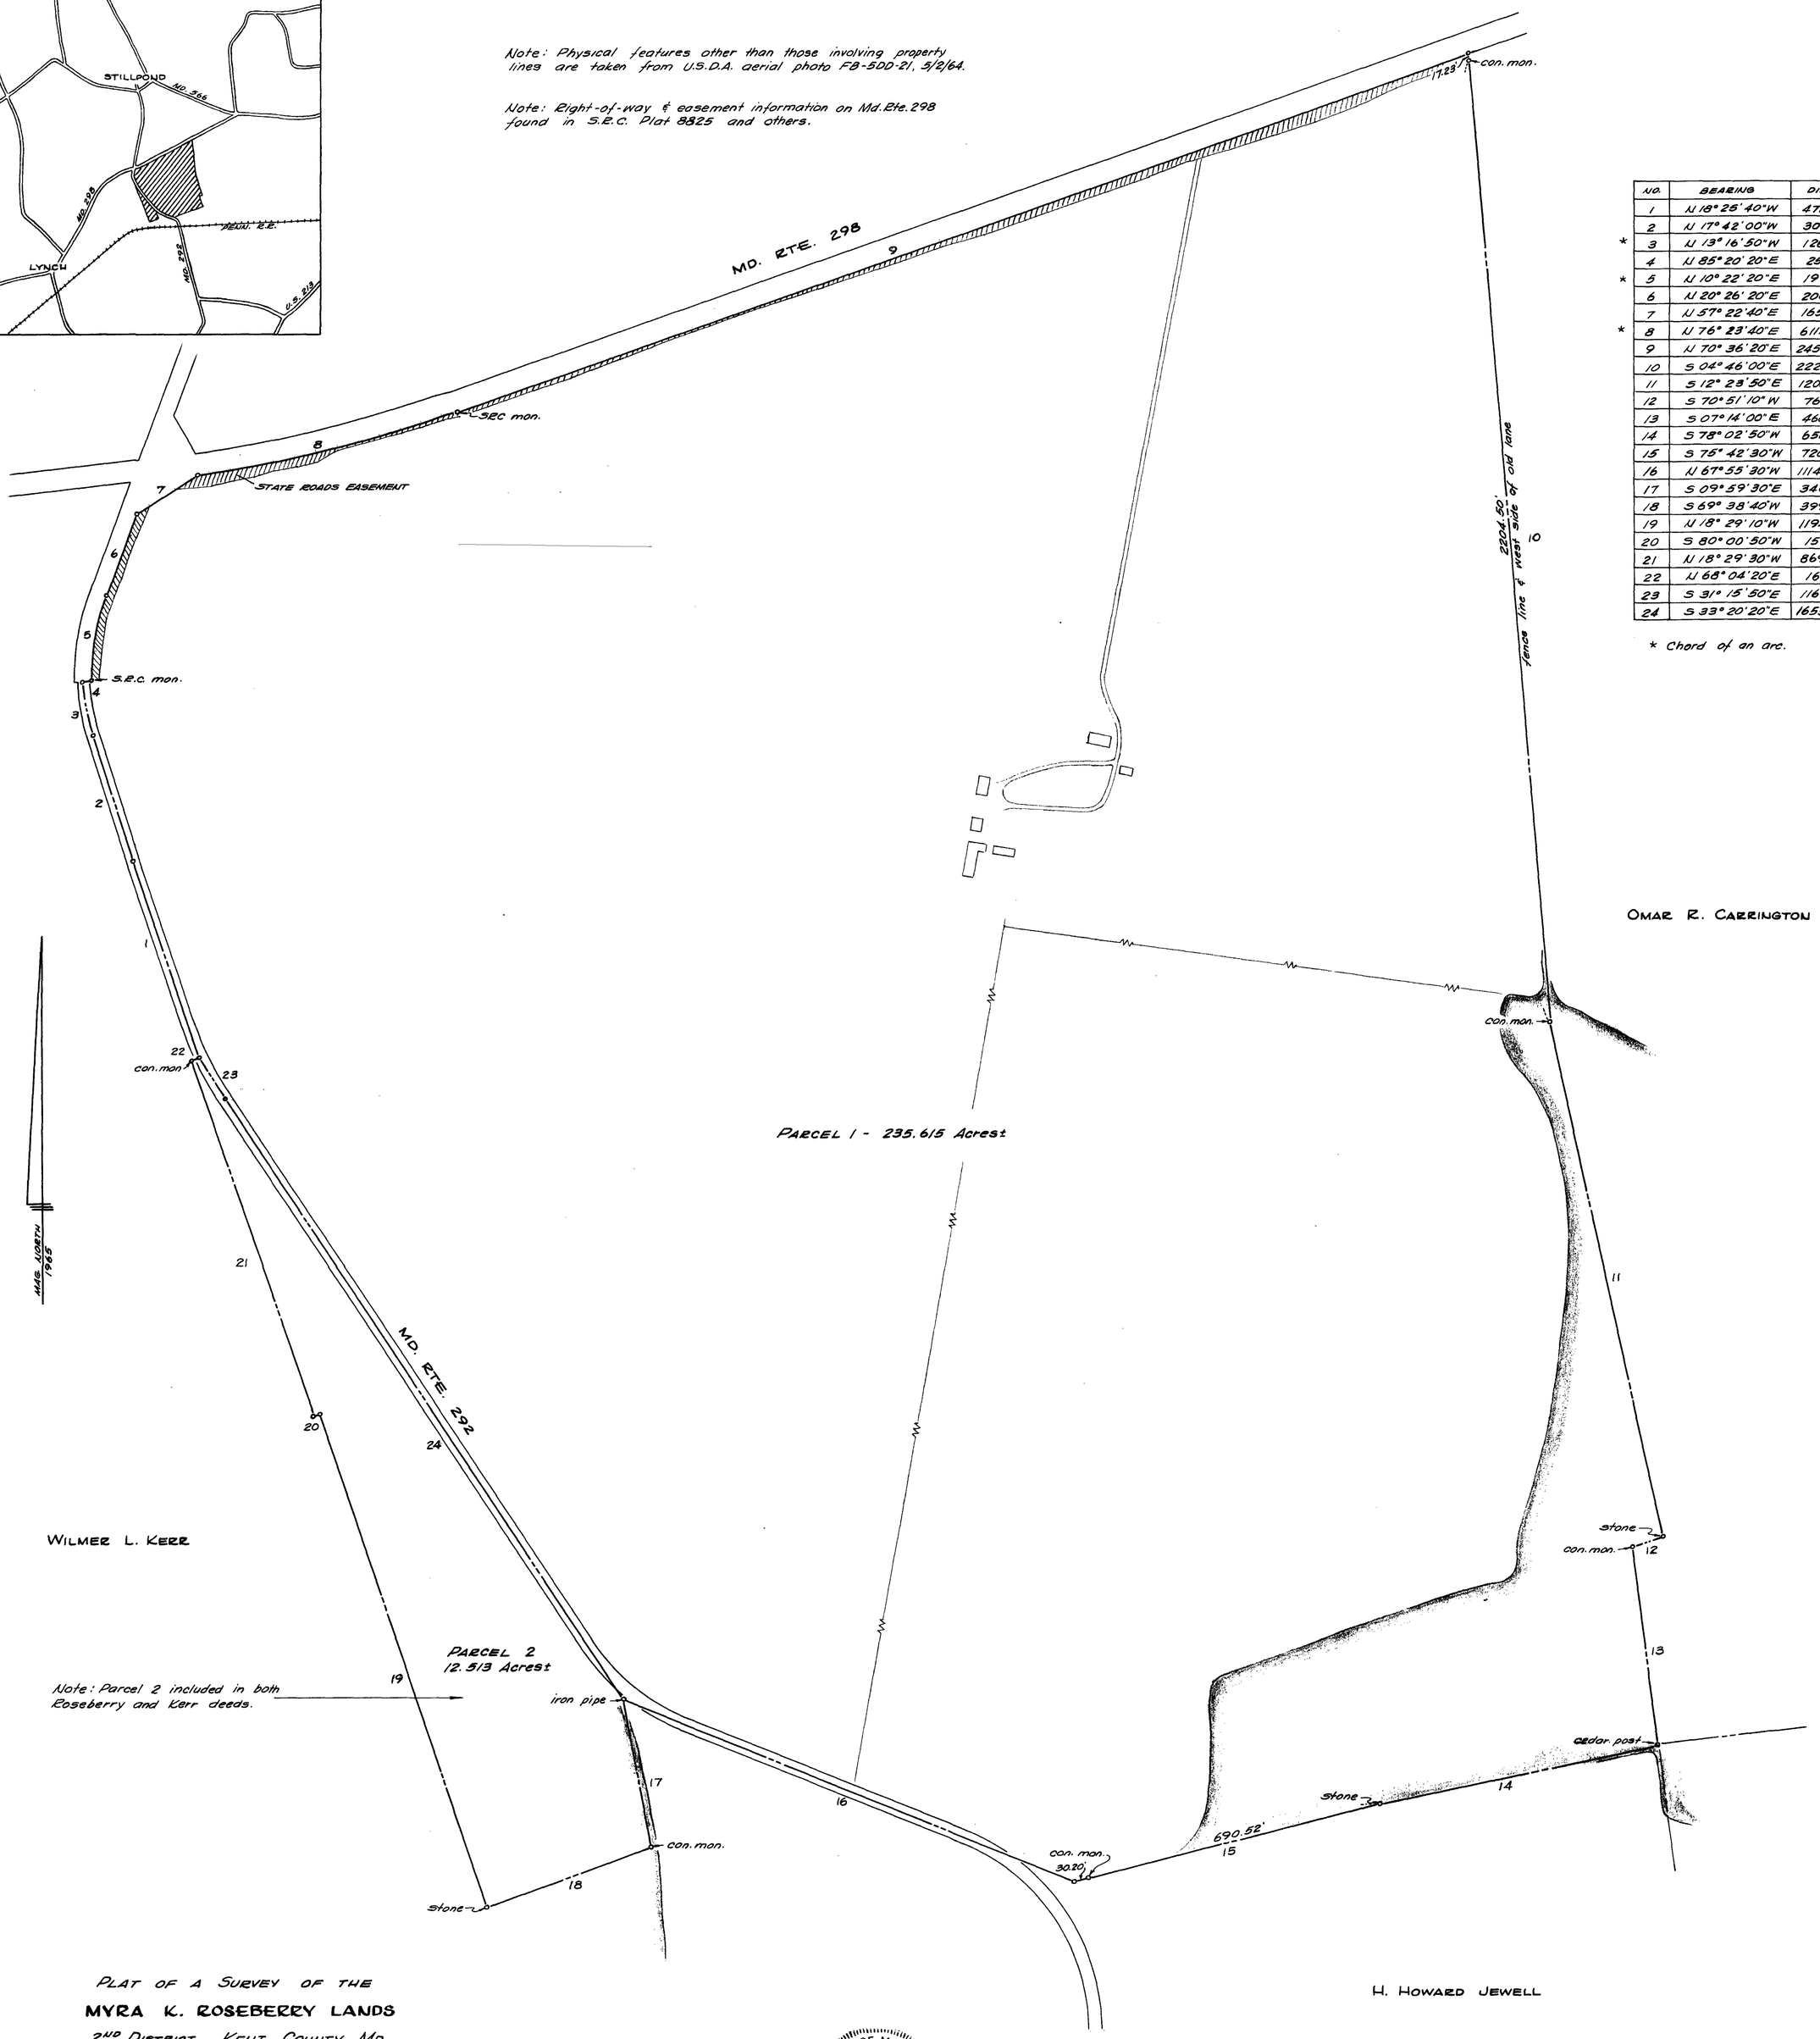

NO.	BEARING	DIST
1	N 18° 25' 40" W	471.29'
2	N 17° 42' 00" W	302.79'
* 3	N 13° 16' 50" W	126.47'
4	N 85° 20' 20" E	25.00'
* 5	N 10° 22' 20" E	197.05'
6	N 20° 26' 20" E	200.00'
7	N 57° 22' 40" E	165.44'
* 8	N 76° 23' 40" E	611.23'
9	N 70° 36' 20" E	2452.93'
10	S 04° 46' 00" E	2221.73'
11	S 12° 23' 50" E	1208.46'
12	S 70° 51' 10" W	76.56'
13	S 07° 14' 00" E	460.51'
14	S 78° 02' 50" W	650.71'
15	S 75° 42' 30" W	720.72'
16	N 67° 55' 30" W	1114.74'
17	S 09° 59' 30" E	346.50'
18	S 69° 38' 40" W	399.96'
19	N 18° 29' 10" W	1194.60'
20	S 80° 00' 50" W	15.18'
21	N 18° 29' 30" W	869.39'
22	N 68° 04' 20" E	16.50'
23	S 31° 15' 50" E	116.05'
24	S 33° 20' 20" E	1653.55'

* Chord of an arc.

PLAT OF A SURVEY OF THE

MYRA K. ROSEBERRY LANDS

2ND DISTRICT, KENT COUNTY, MD.

for Elroy Boyer

Scale 1" = 200' Nov. 1965

William R. Nuttle, Reg. Surveyor
Chestertown, Md.

STATE OF MARYLAND
WILLIAM RAY NUTTLE
No. 4180
REGISTERED
LAND SURVEYOR

William R. Nuttle

Maryland State Archives