	NO.	BEARING	DIST.
	1	N 34° 04' 00" E	150.00'
	2	N 55° 56' 00" W	400.00'
	3	N 32° 51' 40" E	48.93'
	4	N 38° 30' 00" E	112.45'
	5	N 14° 40' 30" W	86.83'
	6	N 18° 05' 00" E	103.09'
	7	N 41° 11' 10" E	106.30'
	8	N 36° 01' 30" E	68.01'
	9	N 47° 50' 50" E	128.14'
	10	S 75° 22' 50" E	23.77'
	11	S 13° 37' 40" W	169.78'
	12	S 01° 12' 20" E	95.02'
	13	S 24° 53' 30" E	137.80'
	14	S 49° 14' 10" W	76.58'
	15	S 52° 00' 00" E	203.04'
	16	N 73° 22' 00" E	180.28'
	17	S 75° 18' 20" E	329.95'
*	18	N 62° 52' 30" E	53.34'
	19	N 65° 34' 20" E	255.91'
	20	S 77° 27' 00" E	113.73'
	21	S 46° 34' 00" E	84.85'
	22	N 34° 10' 00" E	156.21'
*	23	S 29° 25' 00" E	51.18'
	24	S 22° 04' 00" E	82.21'
*	25	S 06° 00' 00" W	58.77'
	26	S 34° 04' 00" W	605.13'
	27	N 55° 56' 00" W	155.00'
	28	S 34° 04' 00" W	200.00'
	29	N 55° 56' 00" W	100.00'
	30	S 34° 04' 00" W	150.00'
	31	N 55° 56' 00" W	658.59'

* Chord of an arc.

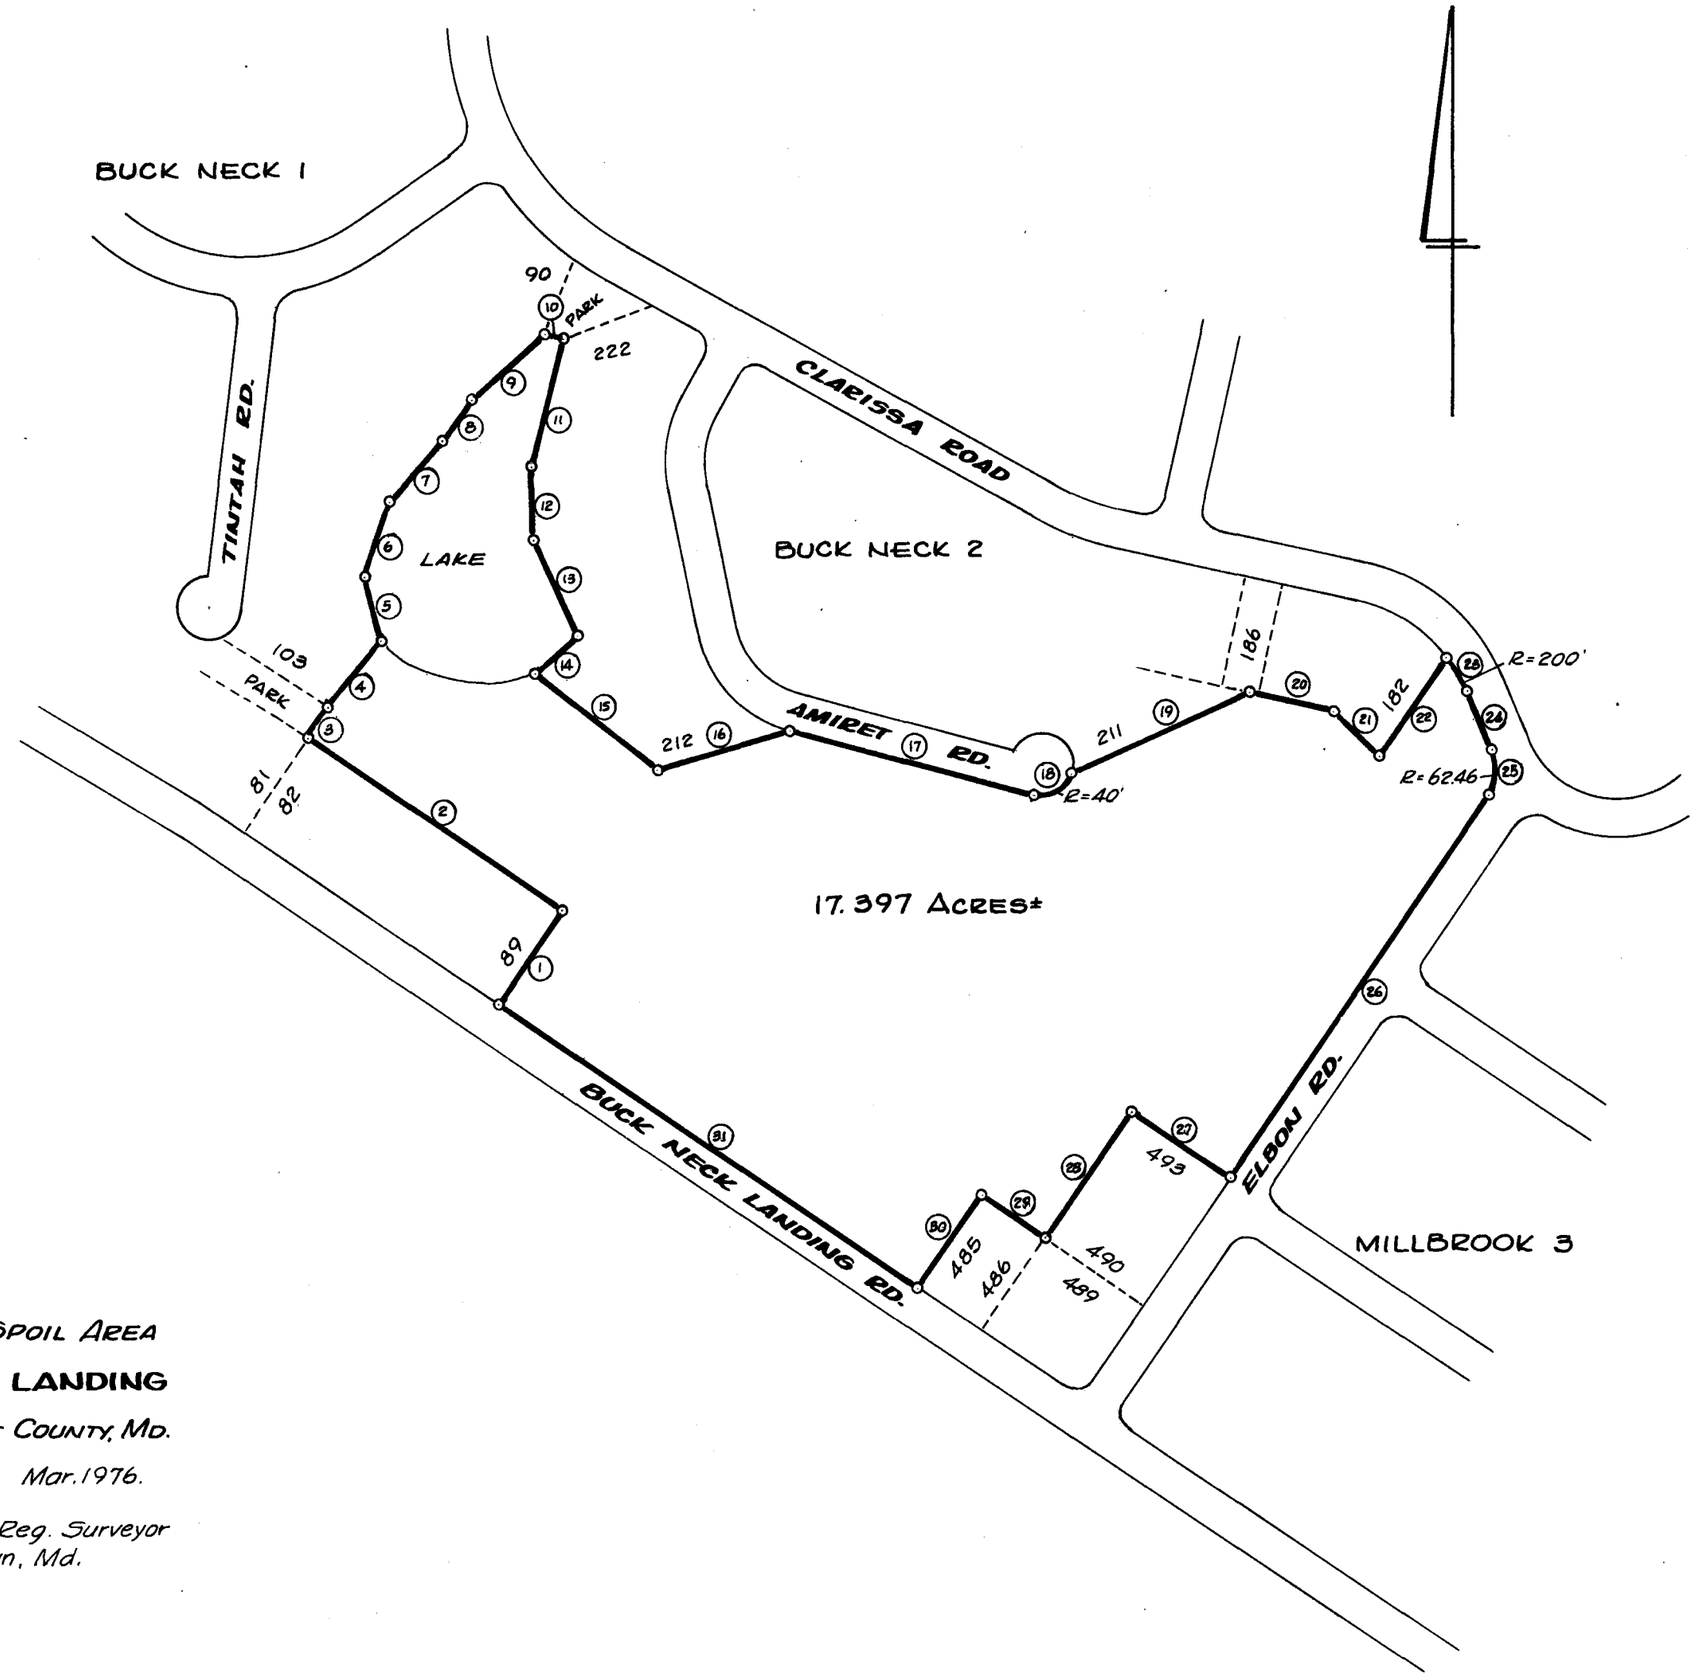

PLAT OF THE SPOIL AREA

CHESAPEAKE LANDING

3RD DISTRICT, KENT COUNTY, MD.

Scale 1" = 200' Mar. 1976.

William R. Nuttle, Reg. Surveyor
Chestertown, Md.

MSA SC 5593-6-222

Maryland State Archives