Maryland State Archives

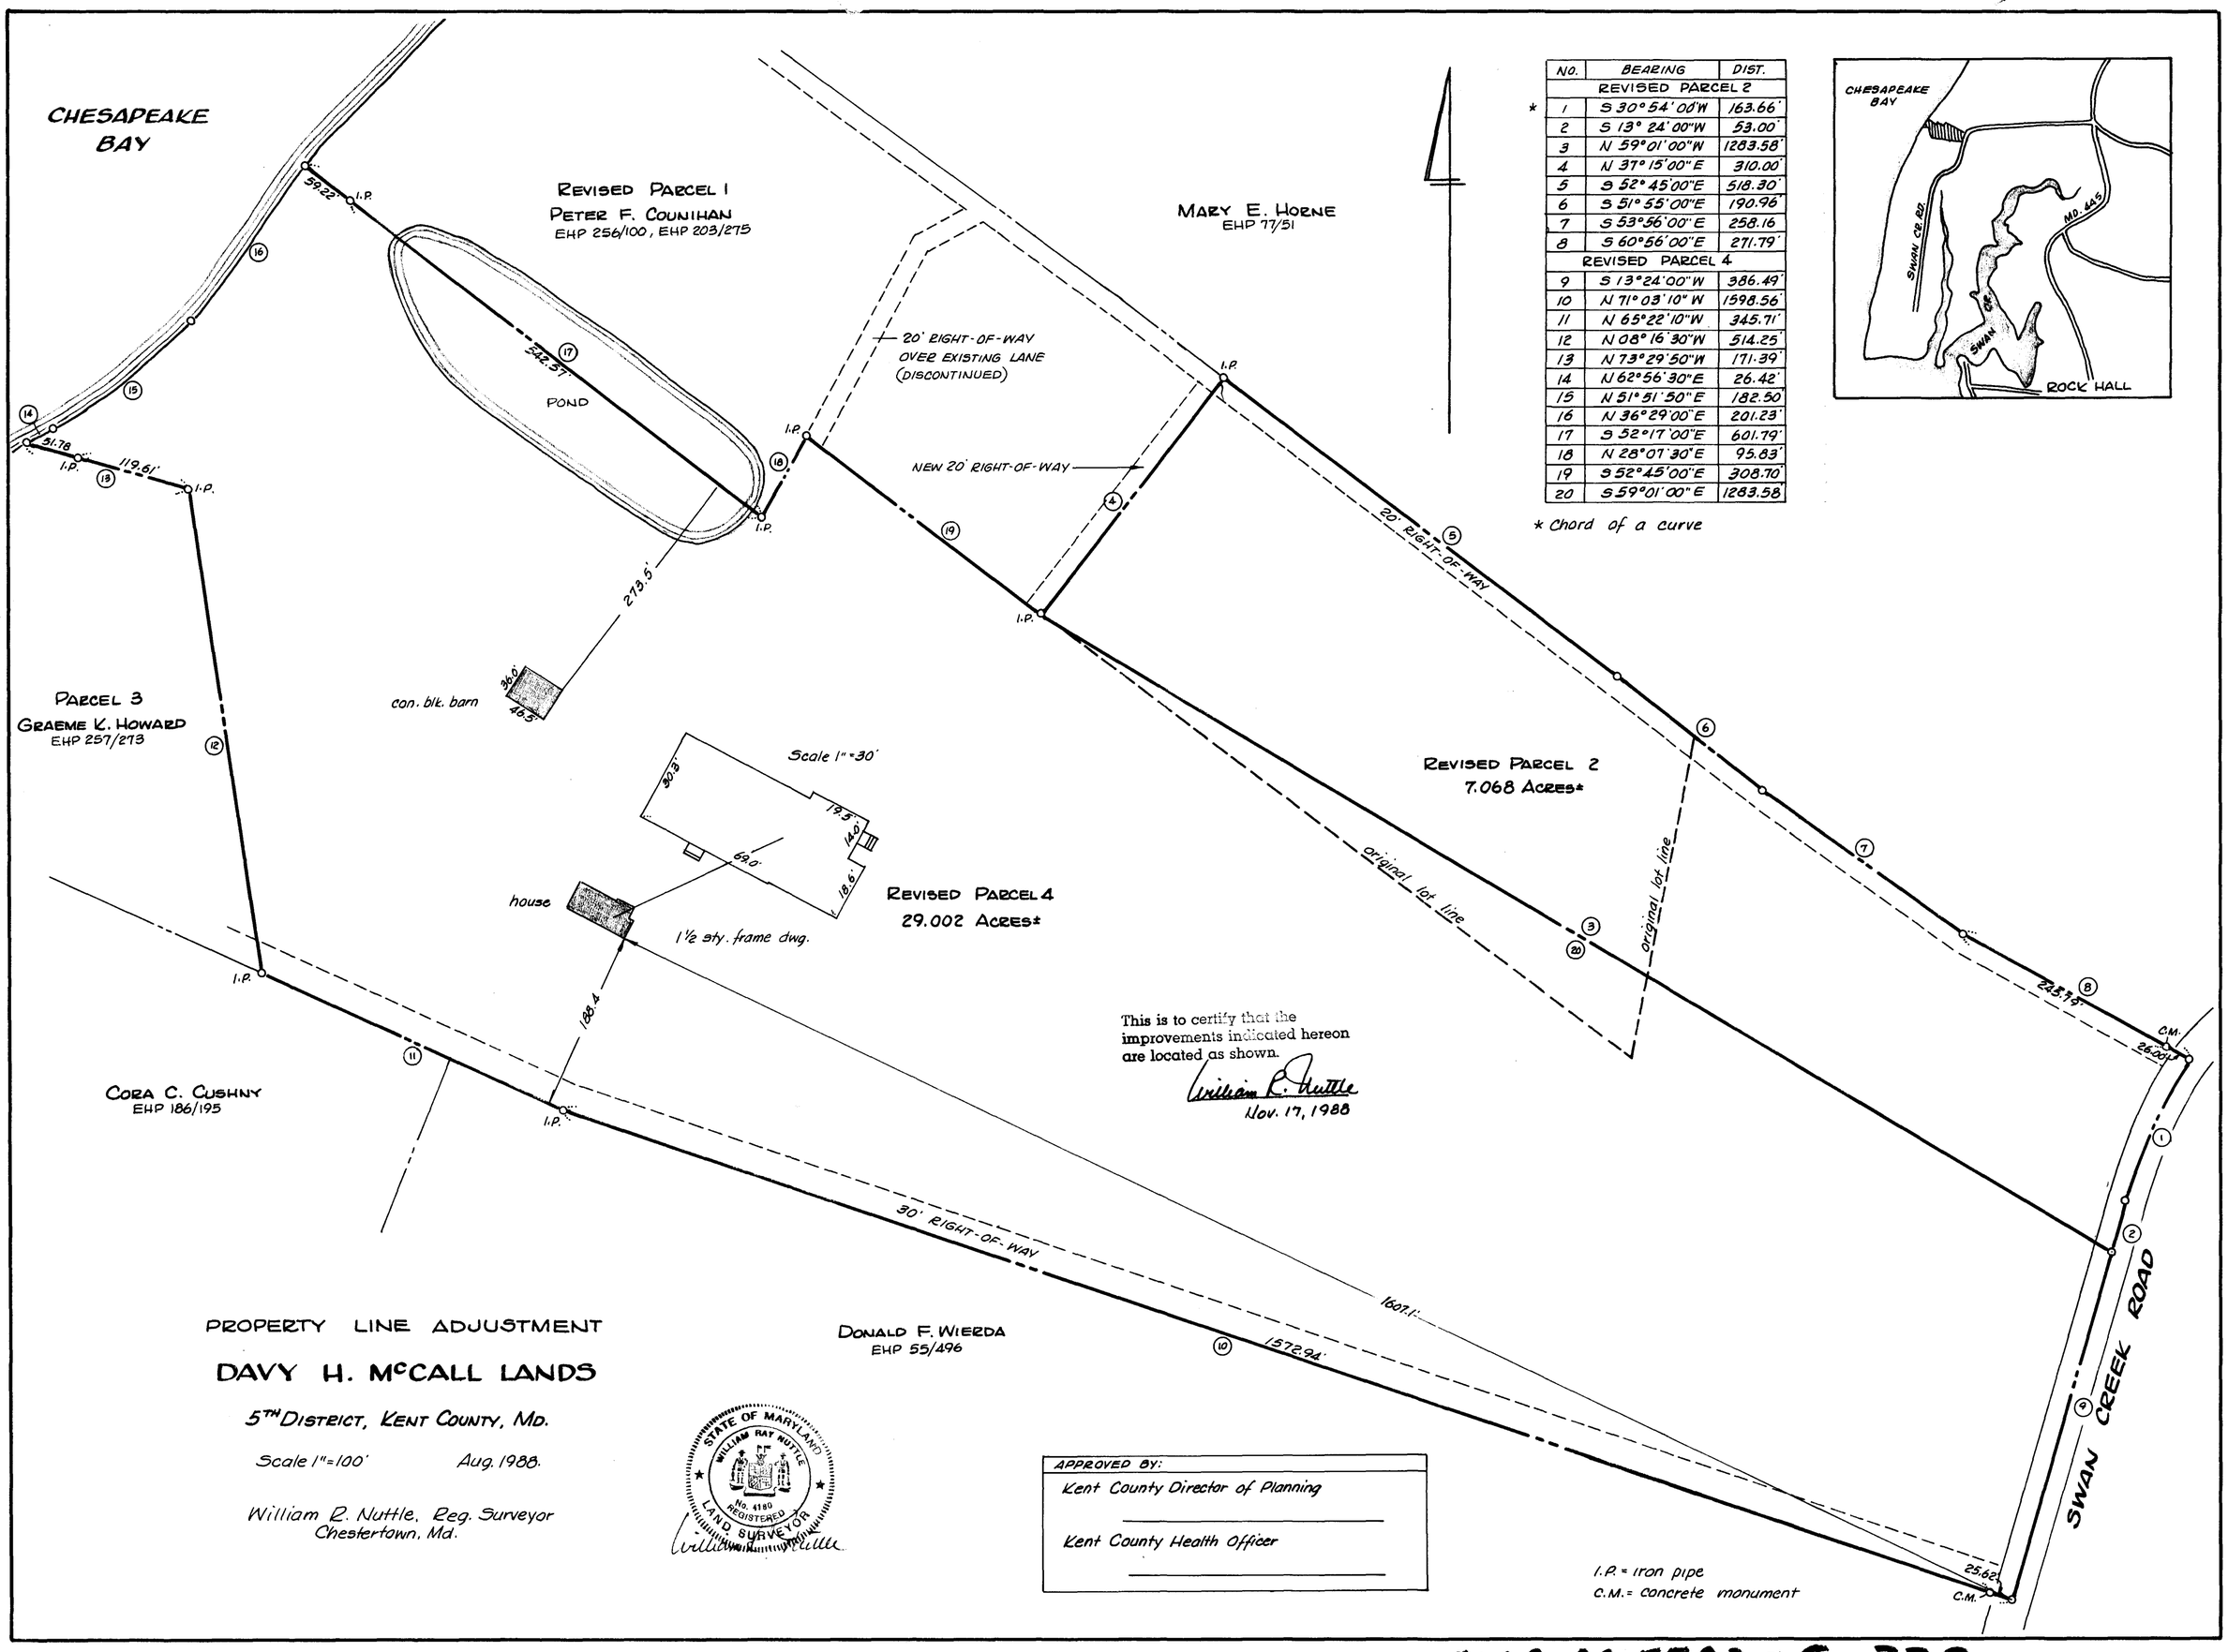

NO.	BEARING	DIST.
	REVISED PARCEL 2	
* 1	S 30°54'00"W	163.66'
2	S 13°24'00"W	53.00'
3	N 59°01'00"W	1283.58'
4	N 37°15'00"E	310.00'
5	S 52°45'00"E	518.30'
6	S 51°55'00"E	190.96'
7	S 53°56'00"E	258.16
8	S 60°56'00"E	271.79'
	REVISED PARCEL 4	
9	S 13°24'00"W	386.49'
10	N 71°03'10"W	1598.56'
11	N 65°22'10"W	345.71'
12	N 08°16'30"W	514.25'
13	N 73°29'50"W	171.39'
14	N 62°56'30"E	26.42'
15	N 51°51'50"E	182.50
16	N 36°29'00"E	201.23'
17	S 52°17'00"E	601.79'
18	N 28°07'30"E	95.83'
19	S 52°45'00"E	308.70
20	S 59°01'00"E	1283.58

* Chord of a curve

This is to certify that the improvements indicated hereon are located as shown.

William R. Nuttle
Nov. 17, 1988

PROPERTY LINE ADJUSTMENT

DAVY H. McCALL LANDS

5TH DISTRICT, KENT COUNTY, MD.

Scale 1" = 100' Aug. 1988.

William R. Nuttle, Reg. Surveyor
Chestertown, Md.

STATE OF MARYLAND
WILLIAM RAY NUTTLE
No. 4180
REGISTERED
LAND SURVEYOR

APPROVED BY:

Kent County Director of Planning

Kent County Health Officer

MSA SC 5593-6-370