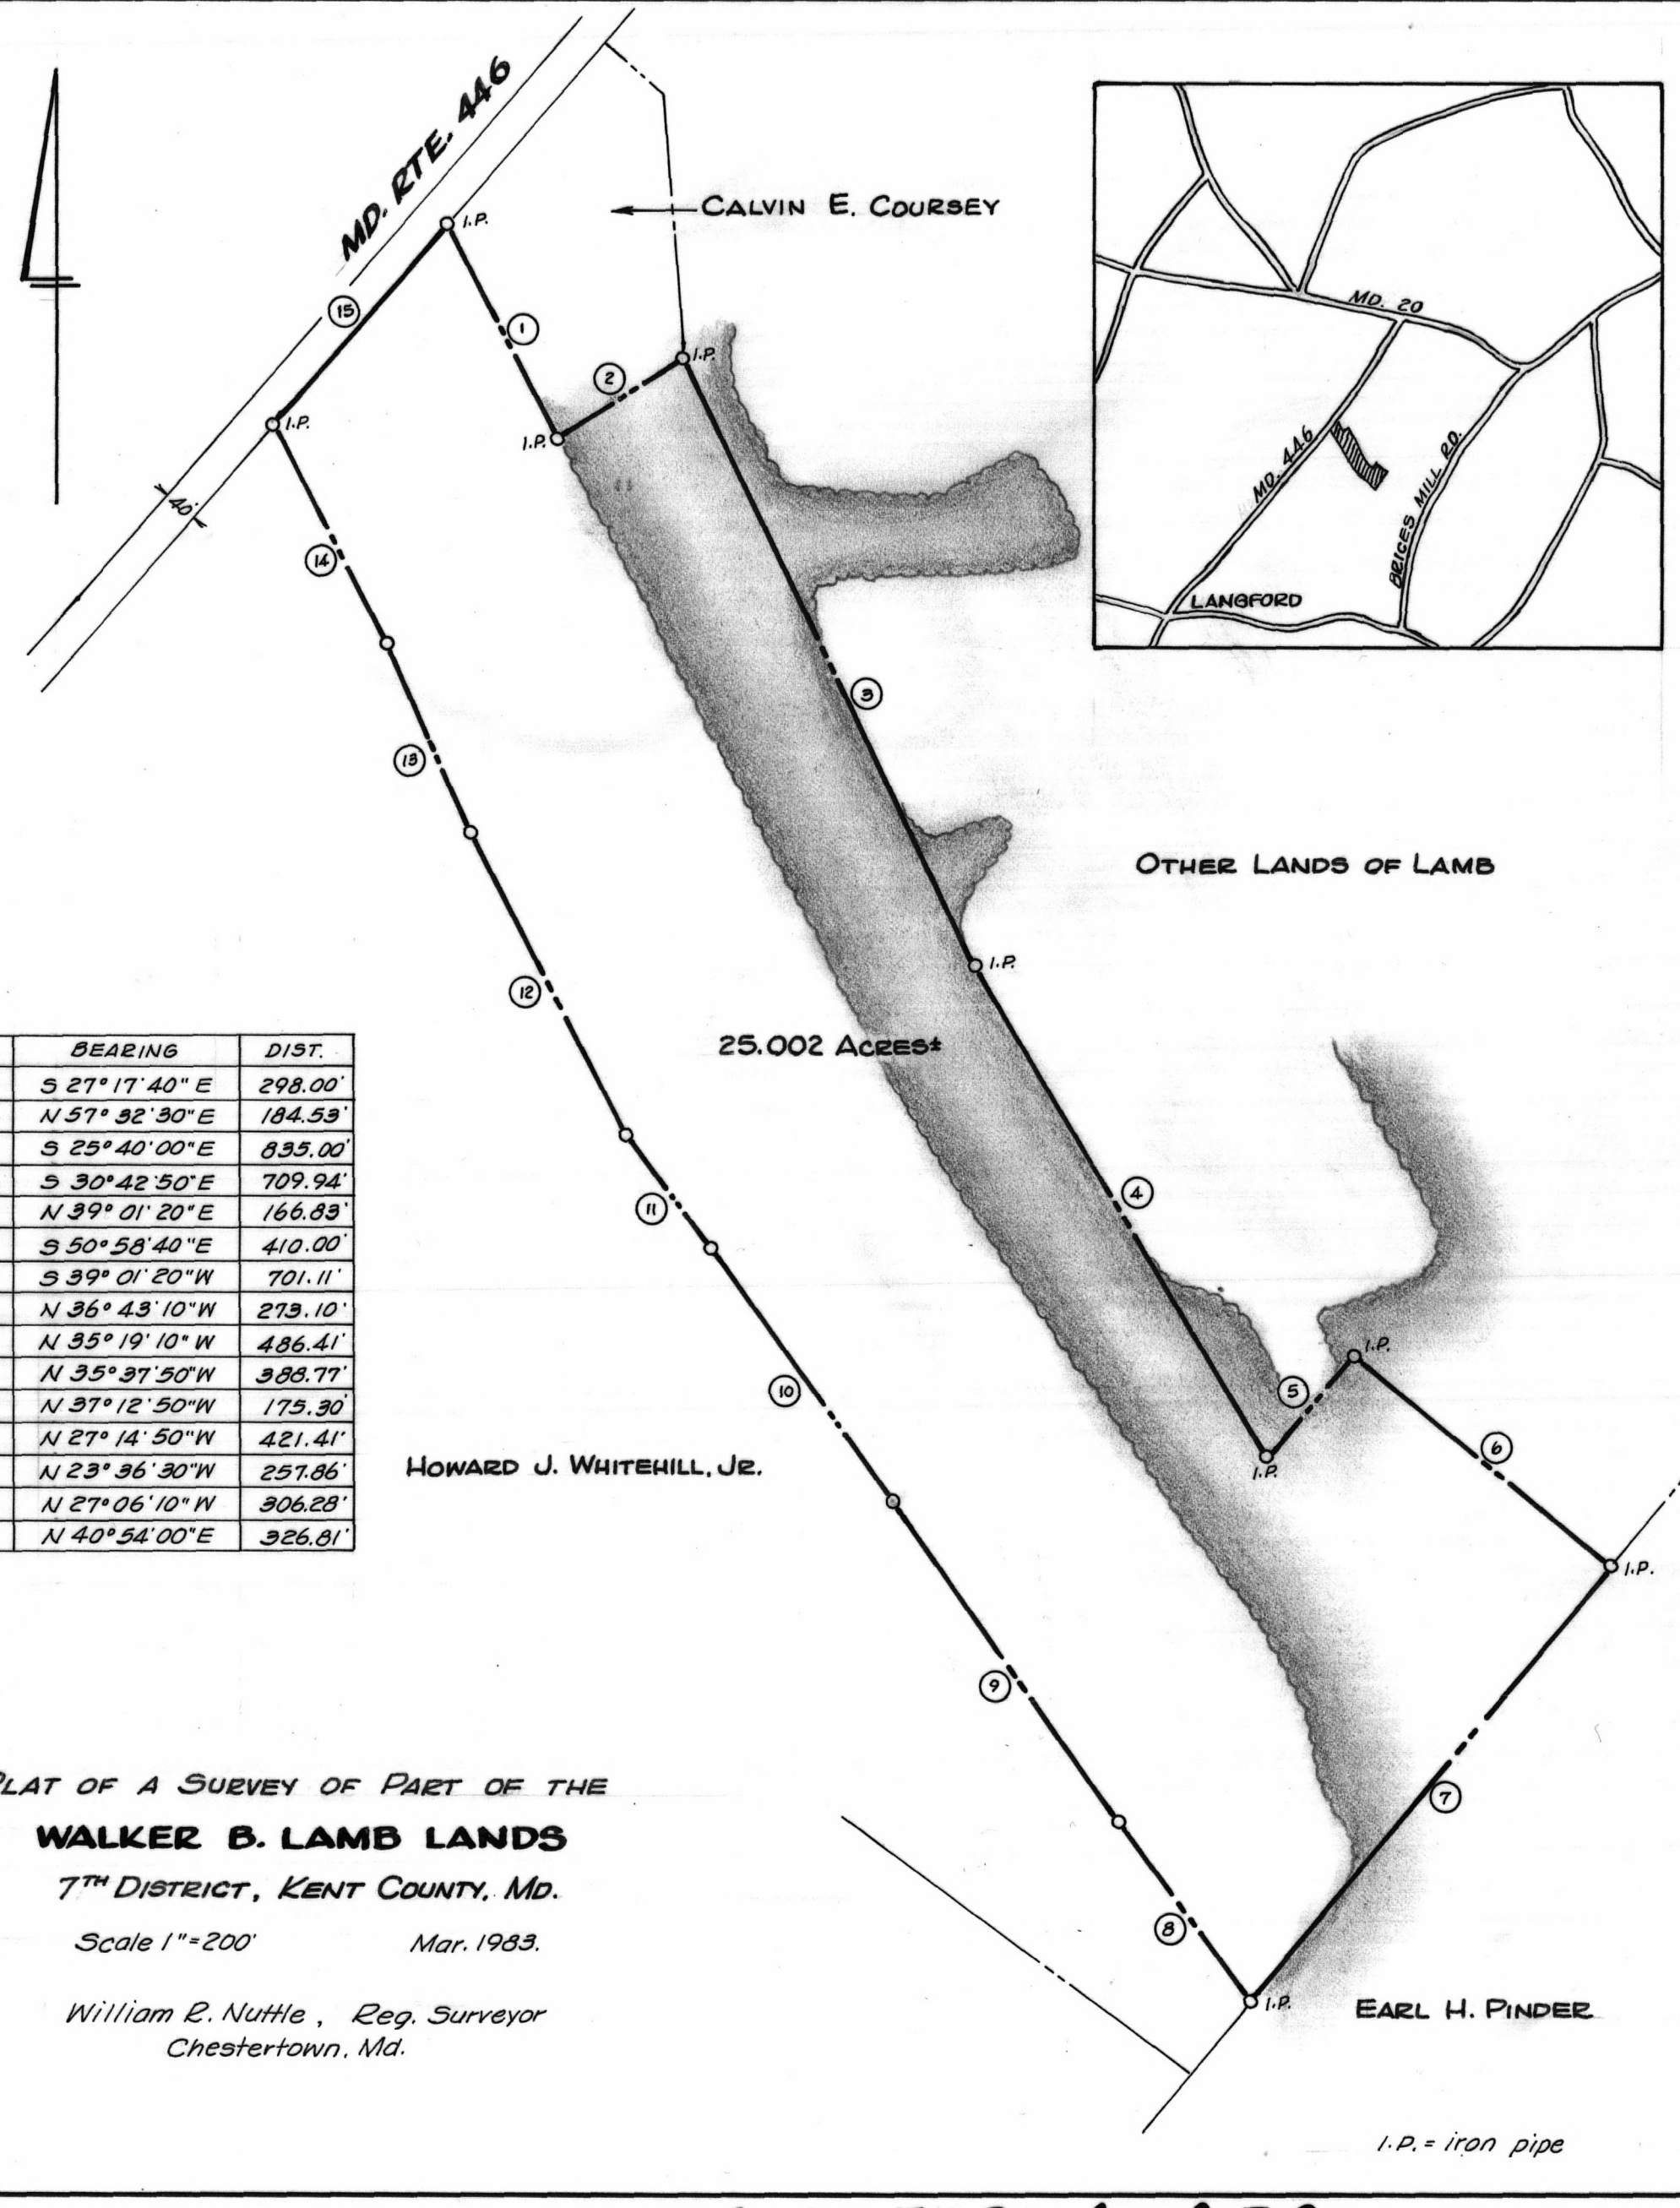

NO.	BEARING	DIST.
1	S 27° 17' 40" E	298.00'
2	N 57° 32' 30" E	184.53'
3	S 25° 40' 00" E	835.00'
4	S 30° 42' 50" E	709.94'
5	N 39° 01' 20" E	166.83'
6	S 50° 58' 40" E	410.00'
7	S 39° 01' 20" W	701.11'
8	N 36° 43' 10" W	273.10'
9	N 35° 19' 10" W	486.41'
10	N 35° 37' 50" W	388.77'
11	N 37° 12' 50" W	175.30'
12	N 27° 14' 50" W	421.41'
13	N 23° 36' 30" W	257.86'
14	N 27° 06' 10" W	306.28'
15	N 40° 54' 00" E	326.81'

PLAT OF A SURVEY OF PART OF THE

WALKER B. LAMB LANDS

7TH DISTRICT, KENT COUNTY, MD.

Scale 1" = 200' Mar. 1983.

William R. Nuttle, Reg. Surveyor
Chestertown, Md.

I.P. = iron pipe

Maryland State Archives

msa sc 5593-6-659