NO.	BEARING	DIST.
1	S12°47'40"E	1601.74'
2	N87°08'00"W	1079.25'
3	S07°44'00"E	283.80
4	S81°31'00"W	693.00'
5	S08°29'00"E	1498.25
6	S82°31'00"W	4921.86'
* 7	N48°25'50"W	195.41'
* 8	N43°30'10"W	180.10'
* 9	N37°26'30"W	184.75'
* 10	N23°30'10"W	194.08'
* 11	N12°44'00"W	198.81'
12	N08°24'50"W	632.61'
* 13	N77°46'00"E	828.06'
14	N67°10'20"E	2704.78
15	N67°27'20"E	3599.23

* Chord

Note: Woods lines taken from U.S.D.A. aerial photo AHW-2DD-97 & 98.

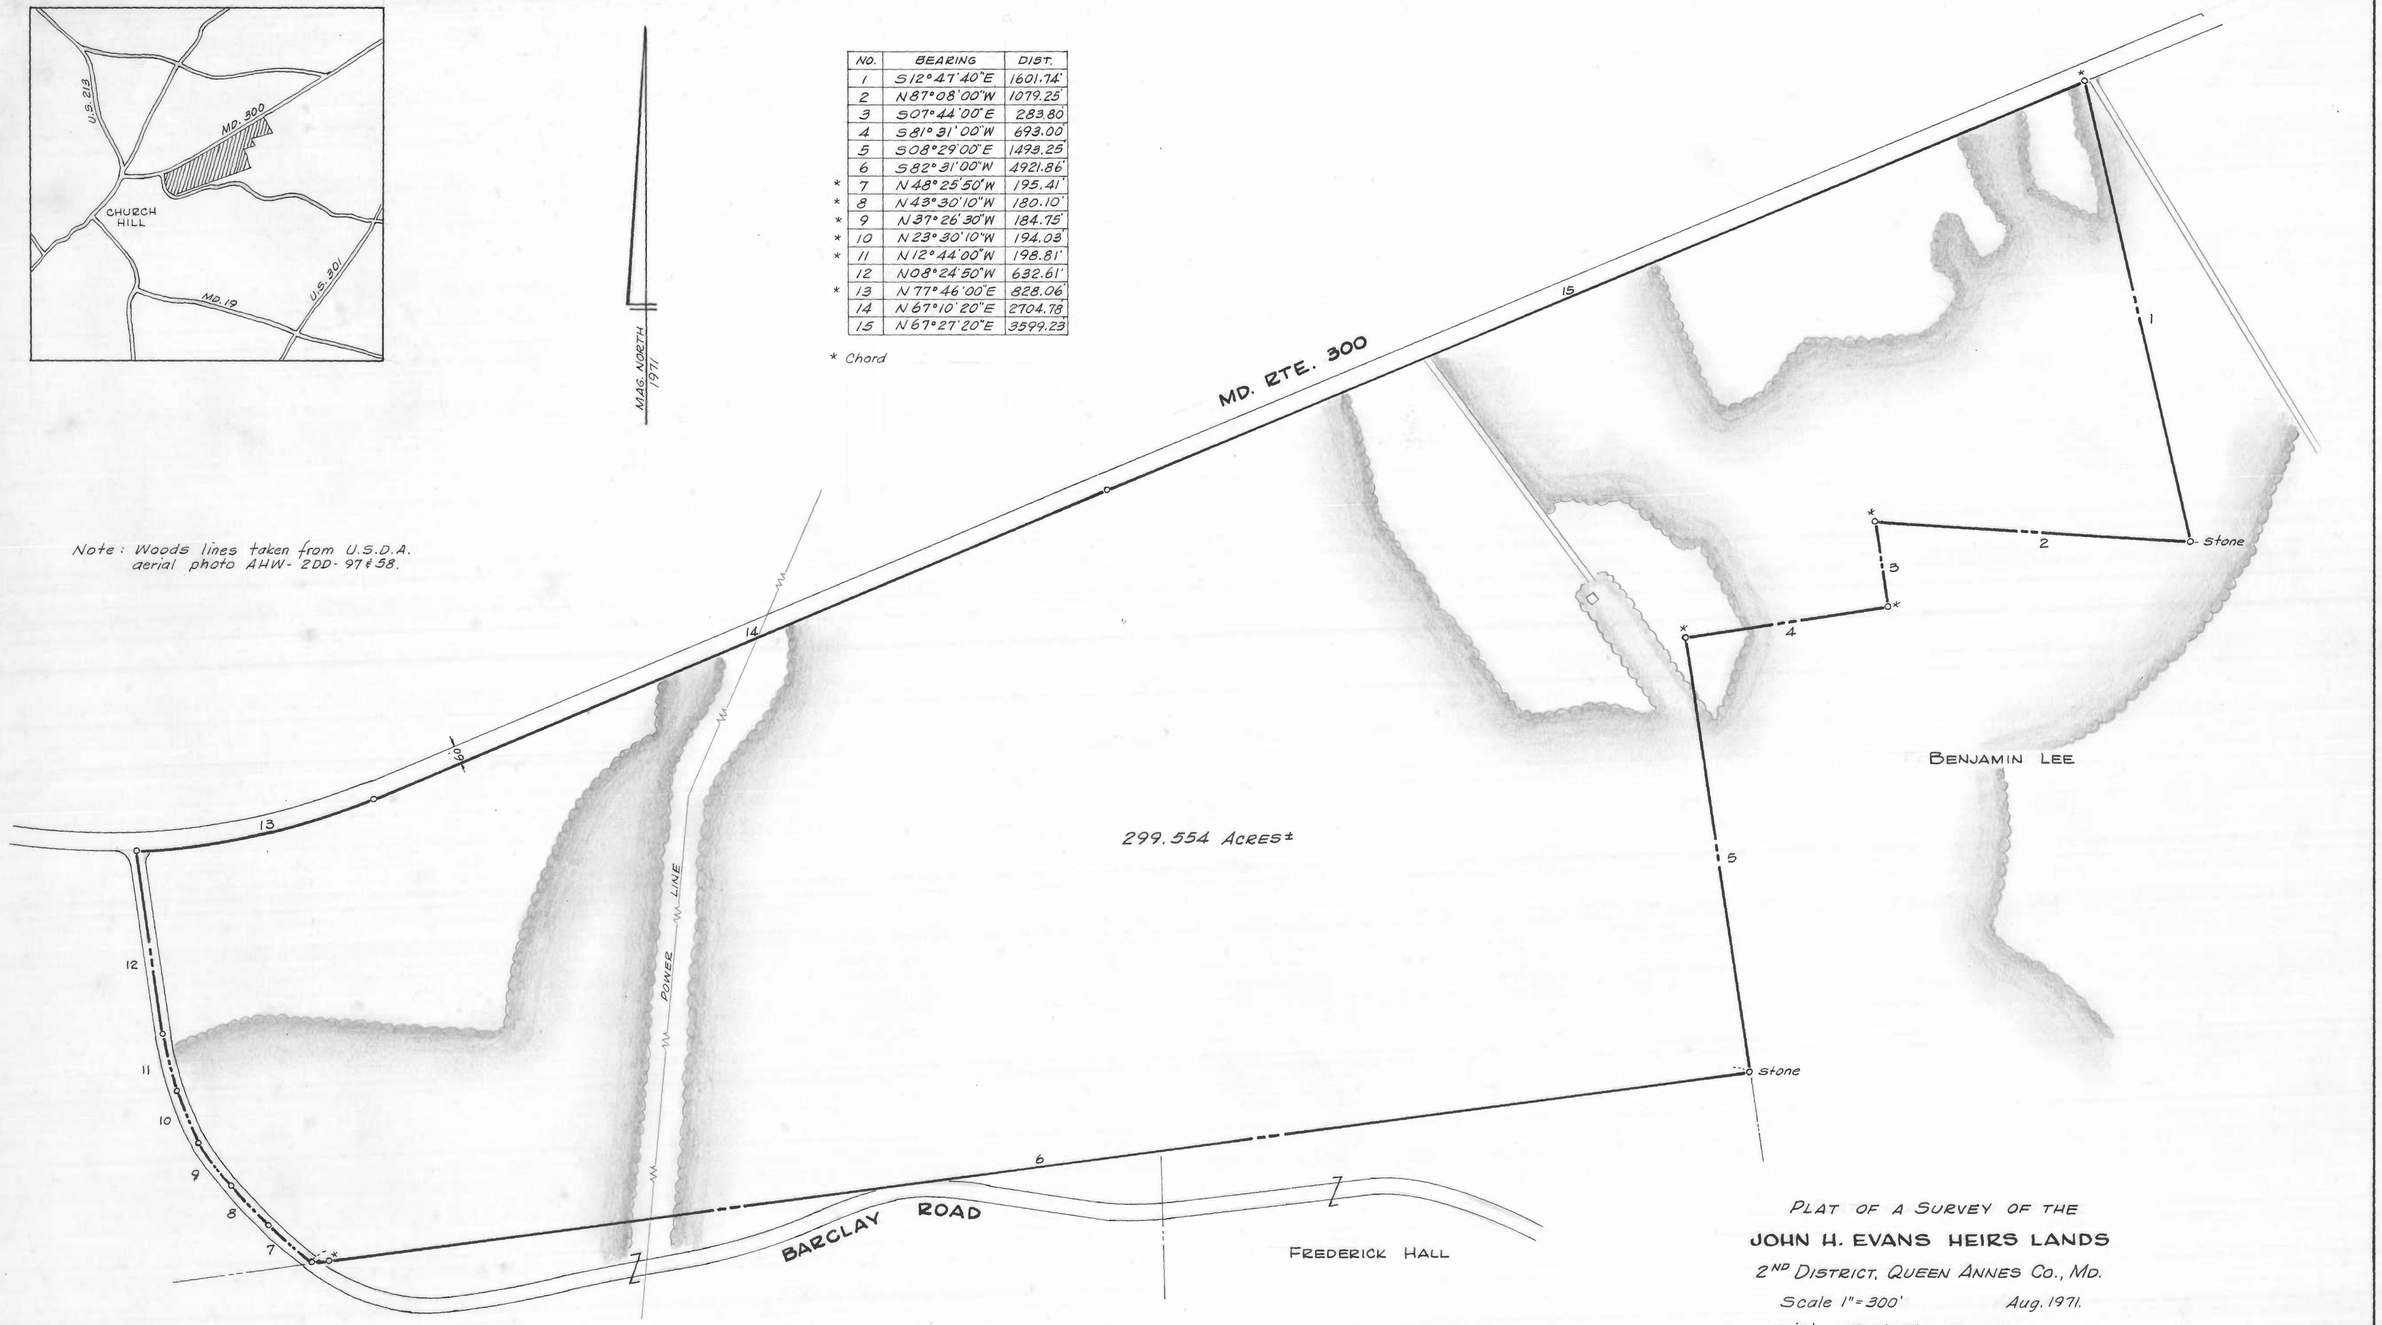

PLAT OF A SURVEY OF THE

JOHN H. EVANS HEIRS LANDS

2ND DISTRICT, QUEEN ANNES CO., MD.

Scale 1" = 300' Aug. 1971.

William R. Nuttle, Reg. Surveyor
Chestertown, Md.

* iron pipe to be set.

MSA SC 5593-7-105

Maryland State Archives