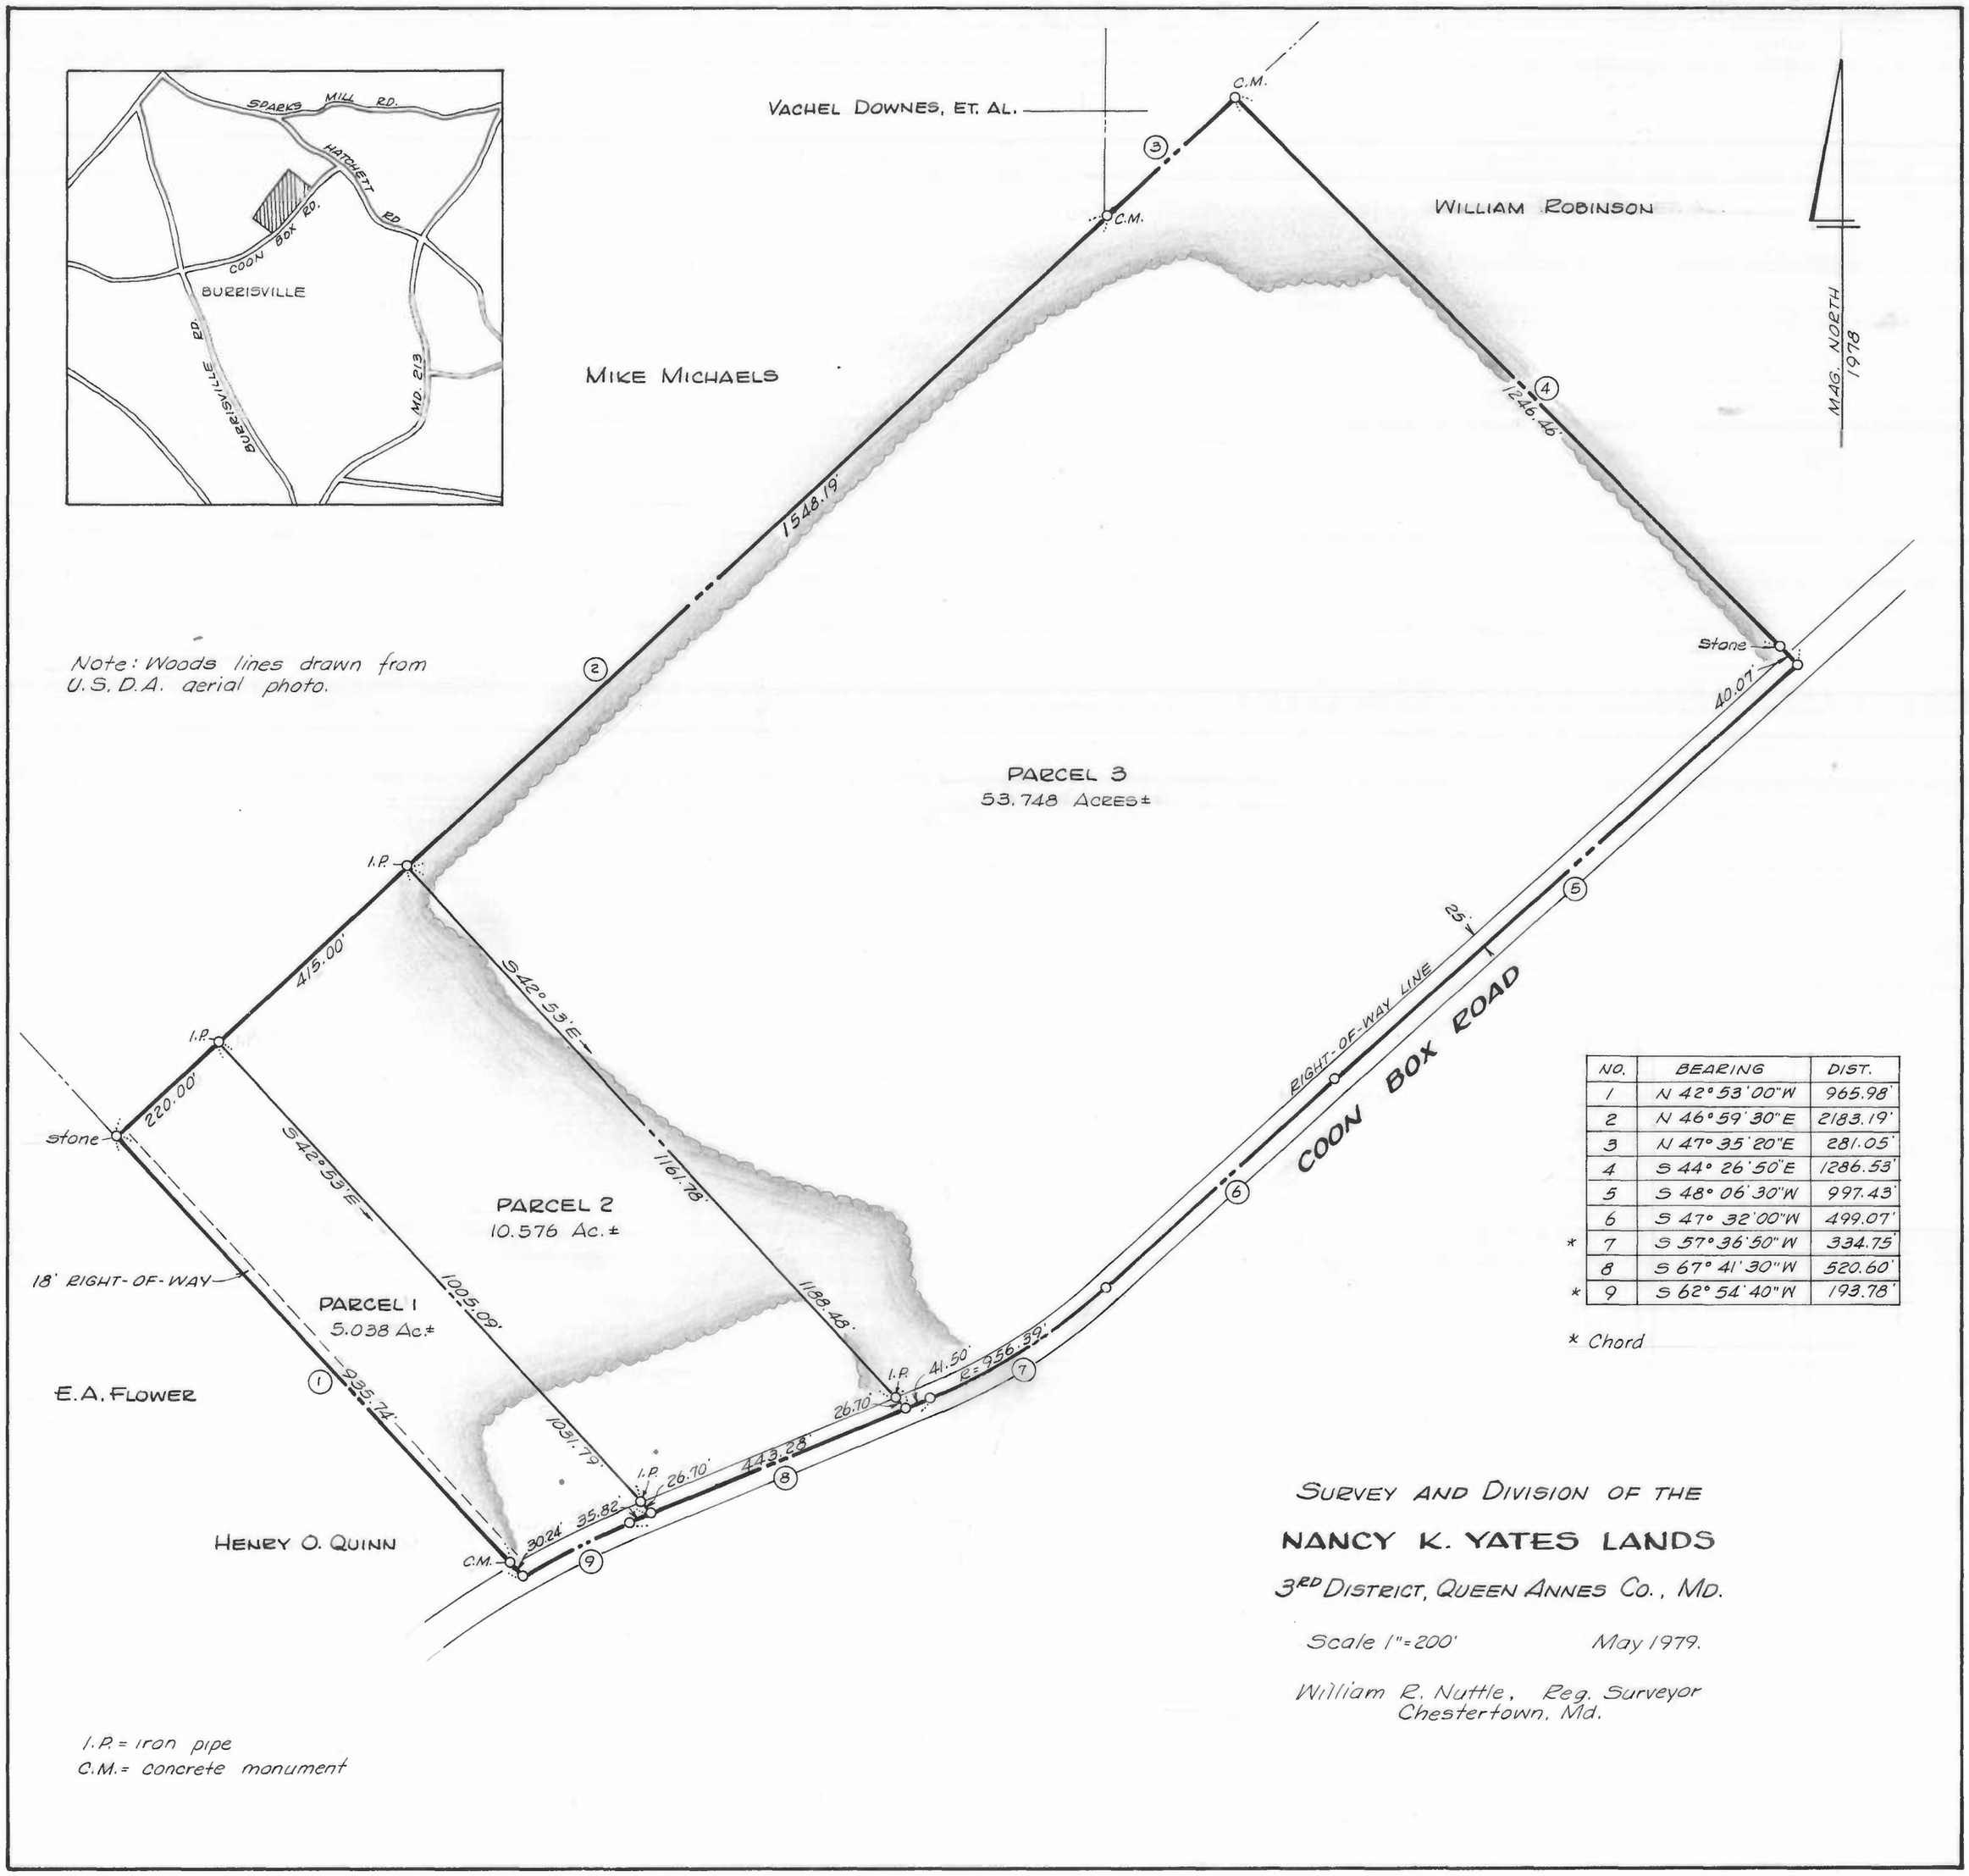

	NO.	BEARING	DIST.
	1	N 42° 53' 00" W	965.98'
	2	N 46° 59' 30" E	2183.19'
	3	N 47° 35' 20" E	281.05'
	4	S 44° 26' 50" E	1286.53'
	5	S 48° 06' 30" W	997.43'
	6	S 47° 32' 00" W	499.07'
*	7	S 57° 36' 50" W	334.75'
	8	S 67° 41' 30" W	520.60'
*	9	S 62° 54' 40" W	193.78'

* Chord

SURVEY AND DIVISION OF THE

NANCY K. YATES LANDS

3RD DISTRICT, QUEEN ANNES CO., MD.

Scale 1"=200' May 1979.

William R. Nuttle, Reg. Surveyor
Chestertown, Md.

I.P. = iron pipe
C.M. = concrete monument

Maryland State Archives

MSA SC 5593-7-203