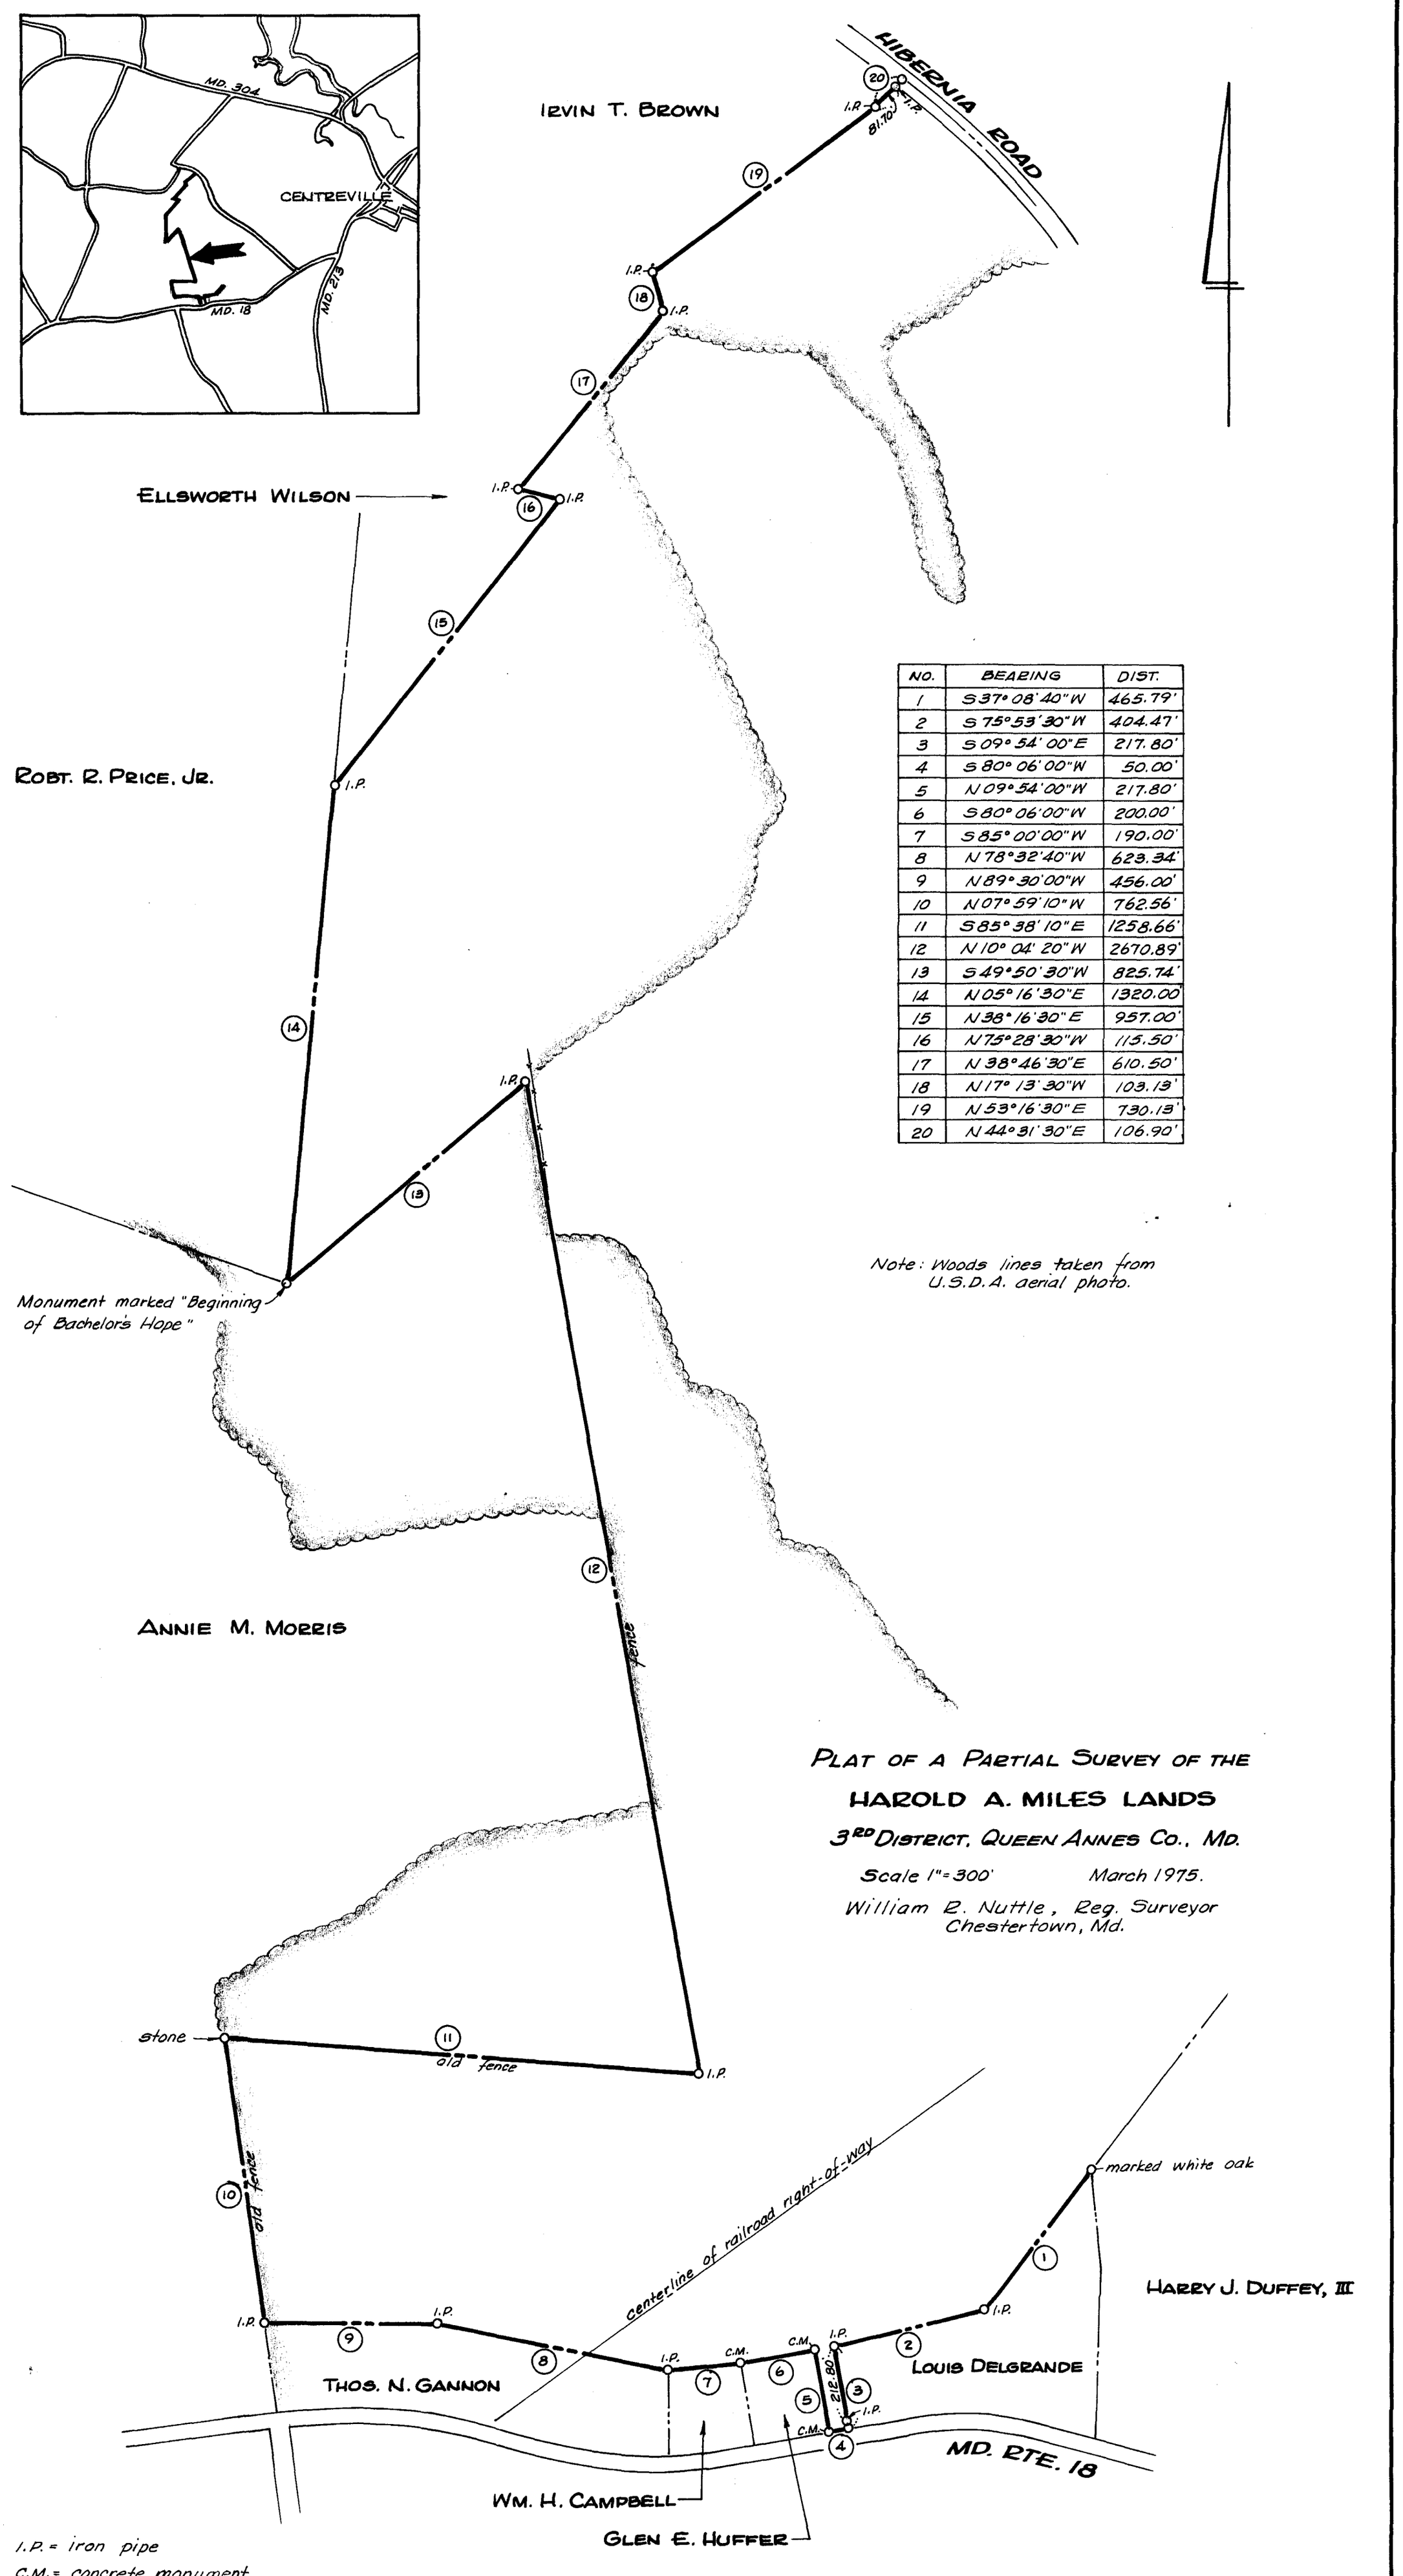

NO.	BEARING	DIST.
1	S 37° 08' 40" W	465.79'
2	S 75° 53' 30" W	404.47'
3	S 09° 54' 00" E	217.80'
4	S 80° 06' 00" W	50.00'
5	N 09° 54' 00" W	217.80'
6	S 80° 06' 00" W	200.00'
7	S 85° 00' 00" W	190.00'
8	N 78° 32' 40" W	623.34'
9	N 89° 30' 00" W	456.00'
10	N 07° 59' 10" W	762.56'
11	S 85° 38' 10" E	1258.66'
12	N 10° 04' 20" W	2670.89'
13	S 49° 50' 30" W	825.74'
14	N 05° 16' 30" E	1320.00'
15	N 38° 16' 30" E	957.00'
16	N 75° 28' 30" W	115.50'
17	N 38° 46' 30" E	610.50'
18	N 17° 13' 30" W	103.13'
19	N 53° 16' 30" E	730.13'
20	N 44° 31' 30" E	106.90'

PLAT OF A PARTIAL SURVEY OF THE

HAROLD A. MILES LANDS

3RD DISTRICT, QUEEN ANNES CO., MD.

Scale 1" = 300' March 1975.

William R. Nuttle, Reg. Surveyor
Chestertown, Md.

Maryland State Archives