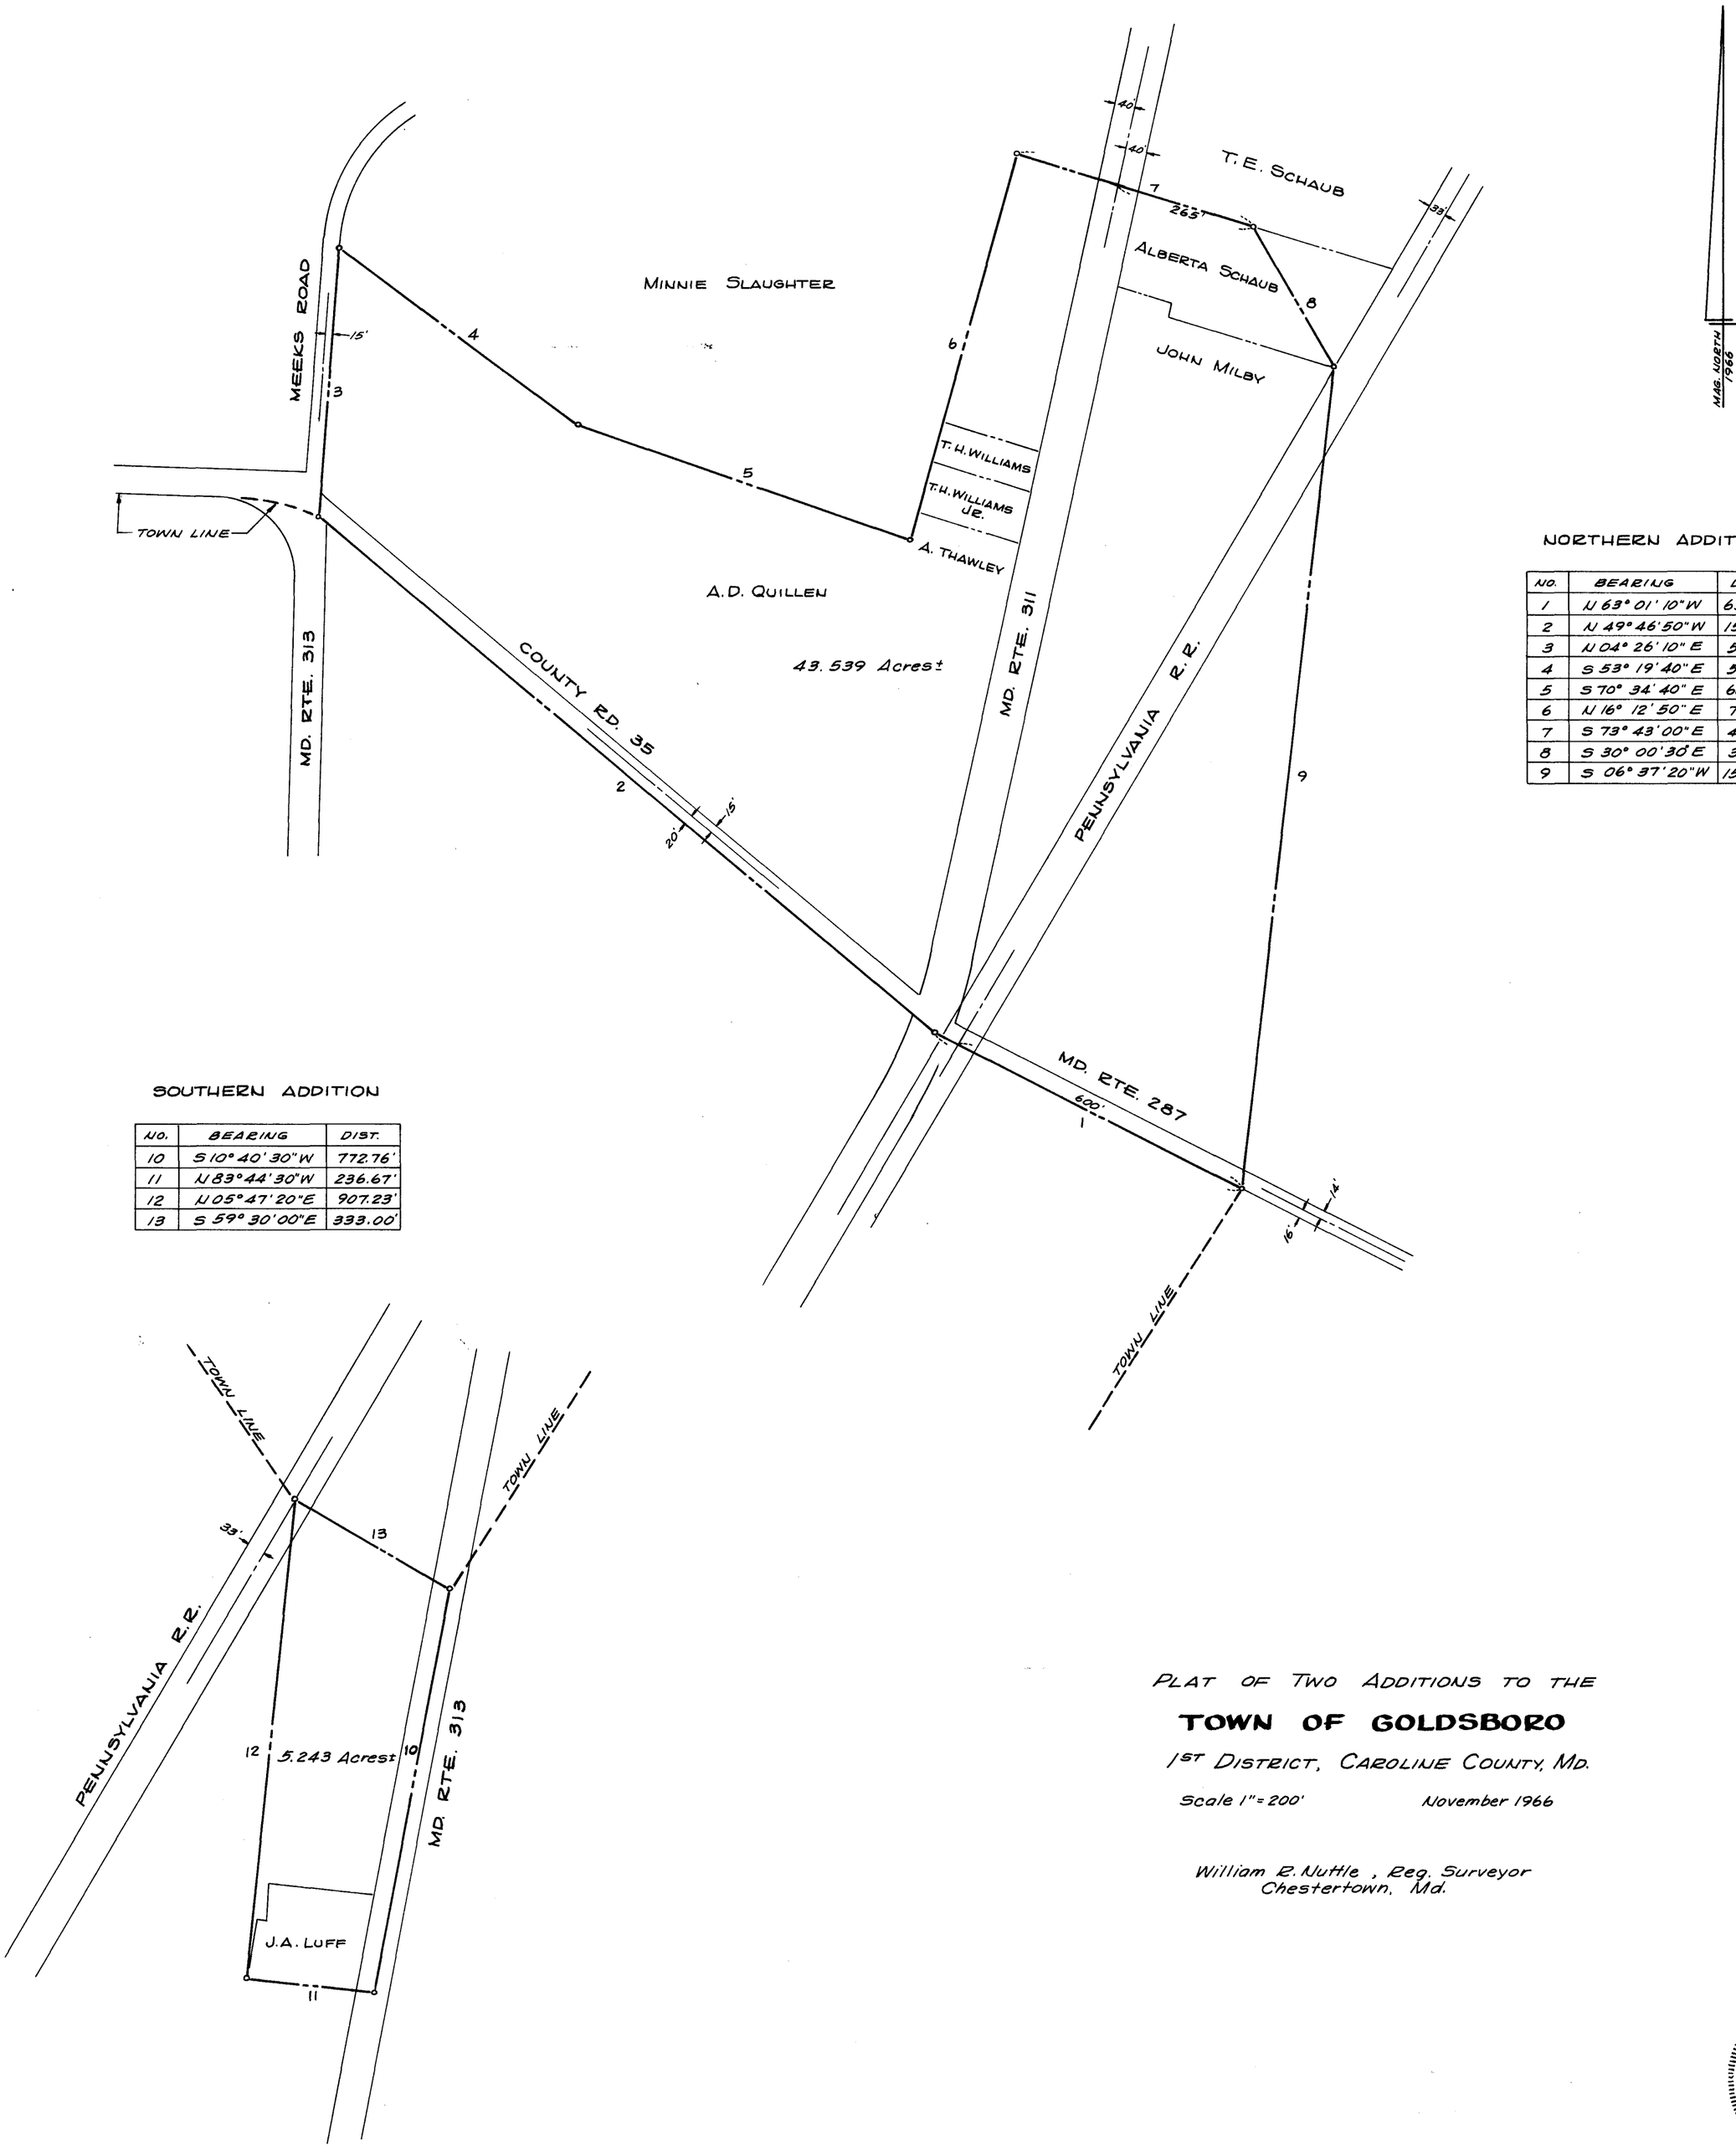

NORTHERN ADDITION

NO.	BEARING	DIST.
1	N 63° 01' 10" W	653.62'
2	N 49° 46' 50" W	1508.28'
3	N 04° 26' 10" E	504.37'
4	S 53° 19' 40" E	554.96'
5	S 70° 34' 40" E	664.83'
6	N 16° 12' 50" E	749.29'
7	S 73° 43' 00" E	462.25'
8	S 30° 00' 30" E	300.23'
9	S 06° 37' 20" W	1561.13'

SOUTHERN ADDITION

NO.	BEARING	DIST.
10	S 10° 40' 30" W	772.76'
11	N 83° 44' 30" W	236.67'
12	N 05° 47' 20" E	907.23'
13	S 59° 30' 00" E	333.00'

PLAT OF TWO ADDITIONS TO THE

TOWN OF GOLDSBORO

1ST DISTRICT, CAROLINE COUNTY, MD.

Scale 1" = 200' November 1966

William R. Nuttle, Reg. Surveyor
Chestertown, Md.

STATE OF MARYLAND
WILLIAM RAY NUTTLE
No. 4180
REGISTERED
LAND SURVEYOR

Maryland State Archives

MSA SC 5593-7-267