Note: Right-of-way width for both roads is 50', 25' from the centerline of paving.

	NO.	BEARING	DIST.
	1	S07°45'20"E	1108.67'
	2	S82°53'20"E	893.77'
	3	S85°22'20"W	77.09'
*	4	S77°56'40"W	186.78'
*	5	S66°19'30"W	176.25'
	6	S62°57'00"W	1461.91'
	7	N45°57'10"W	176.99'
*	8	N14°09'30"E	260.17'
	9	N13°18'00"E	581.78'
*	10	N09°49'30"E	227.01'
*	11	N07°55'20"E	194.92'
*	12	N20°42'00"E	189.76'
*	13	N37°54'30"E	190.36'
*	14	N48°33'30"E	211.63'
	15	N51°43'40"E	264.76'

* Chord of a curve

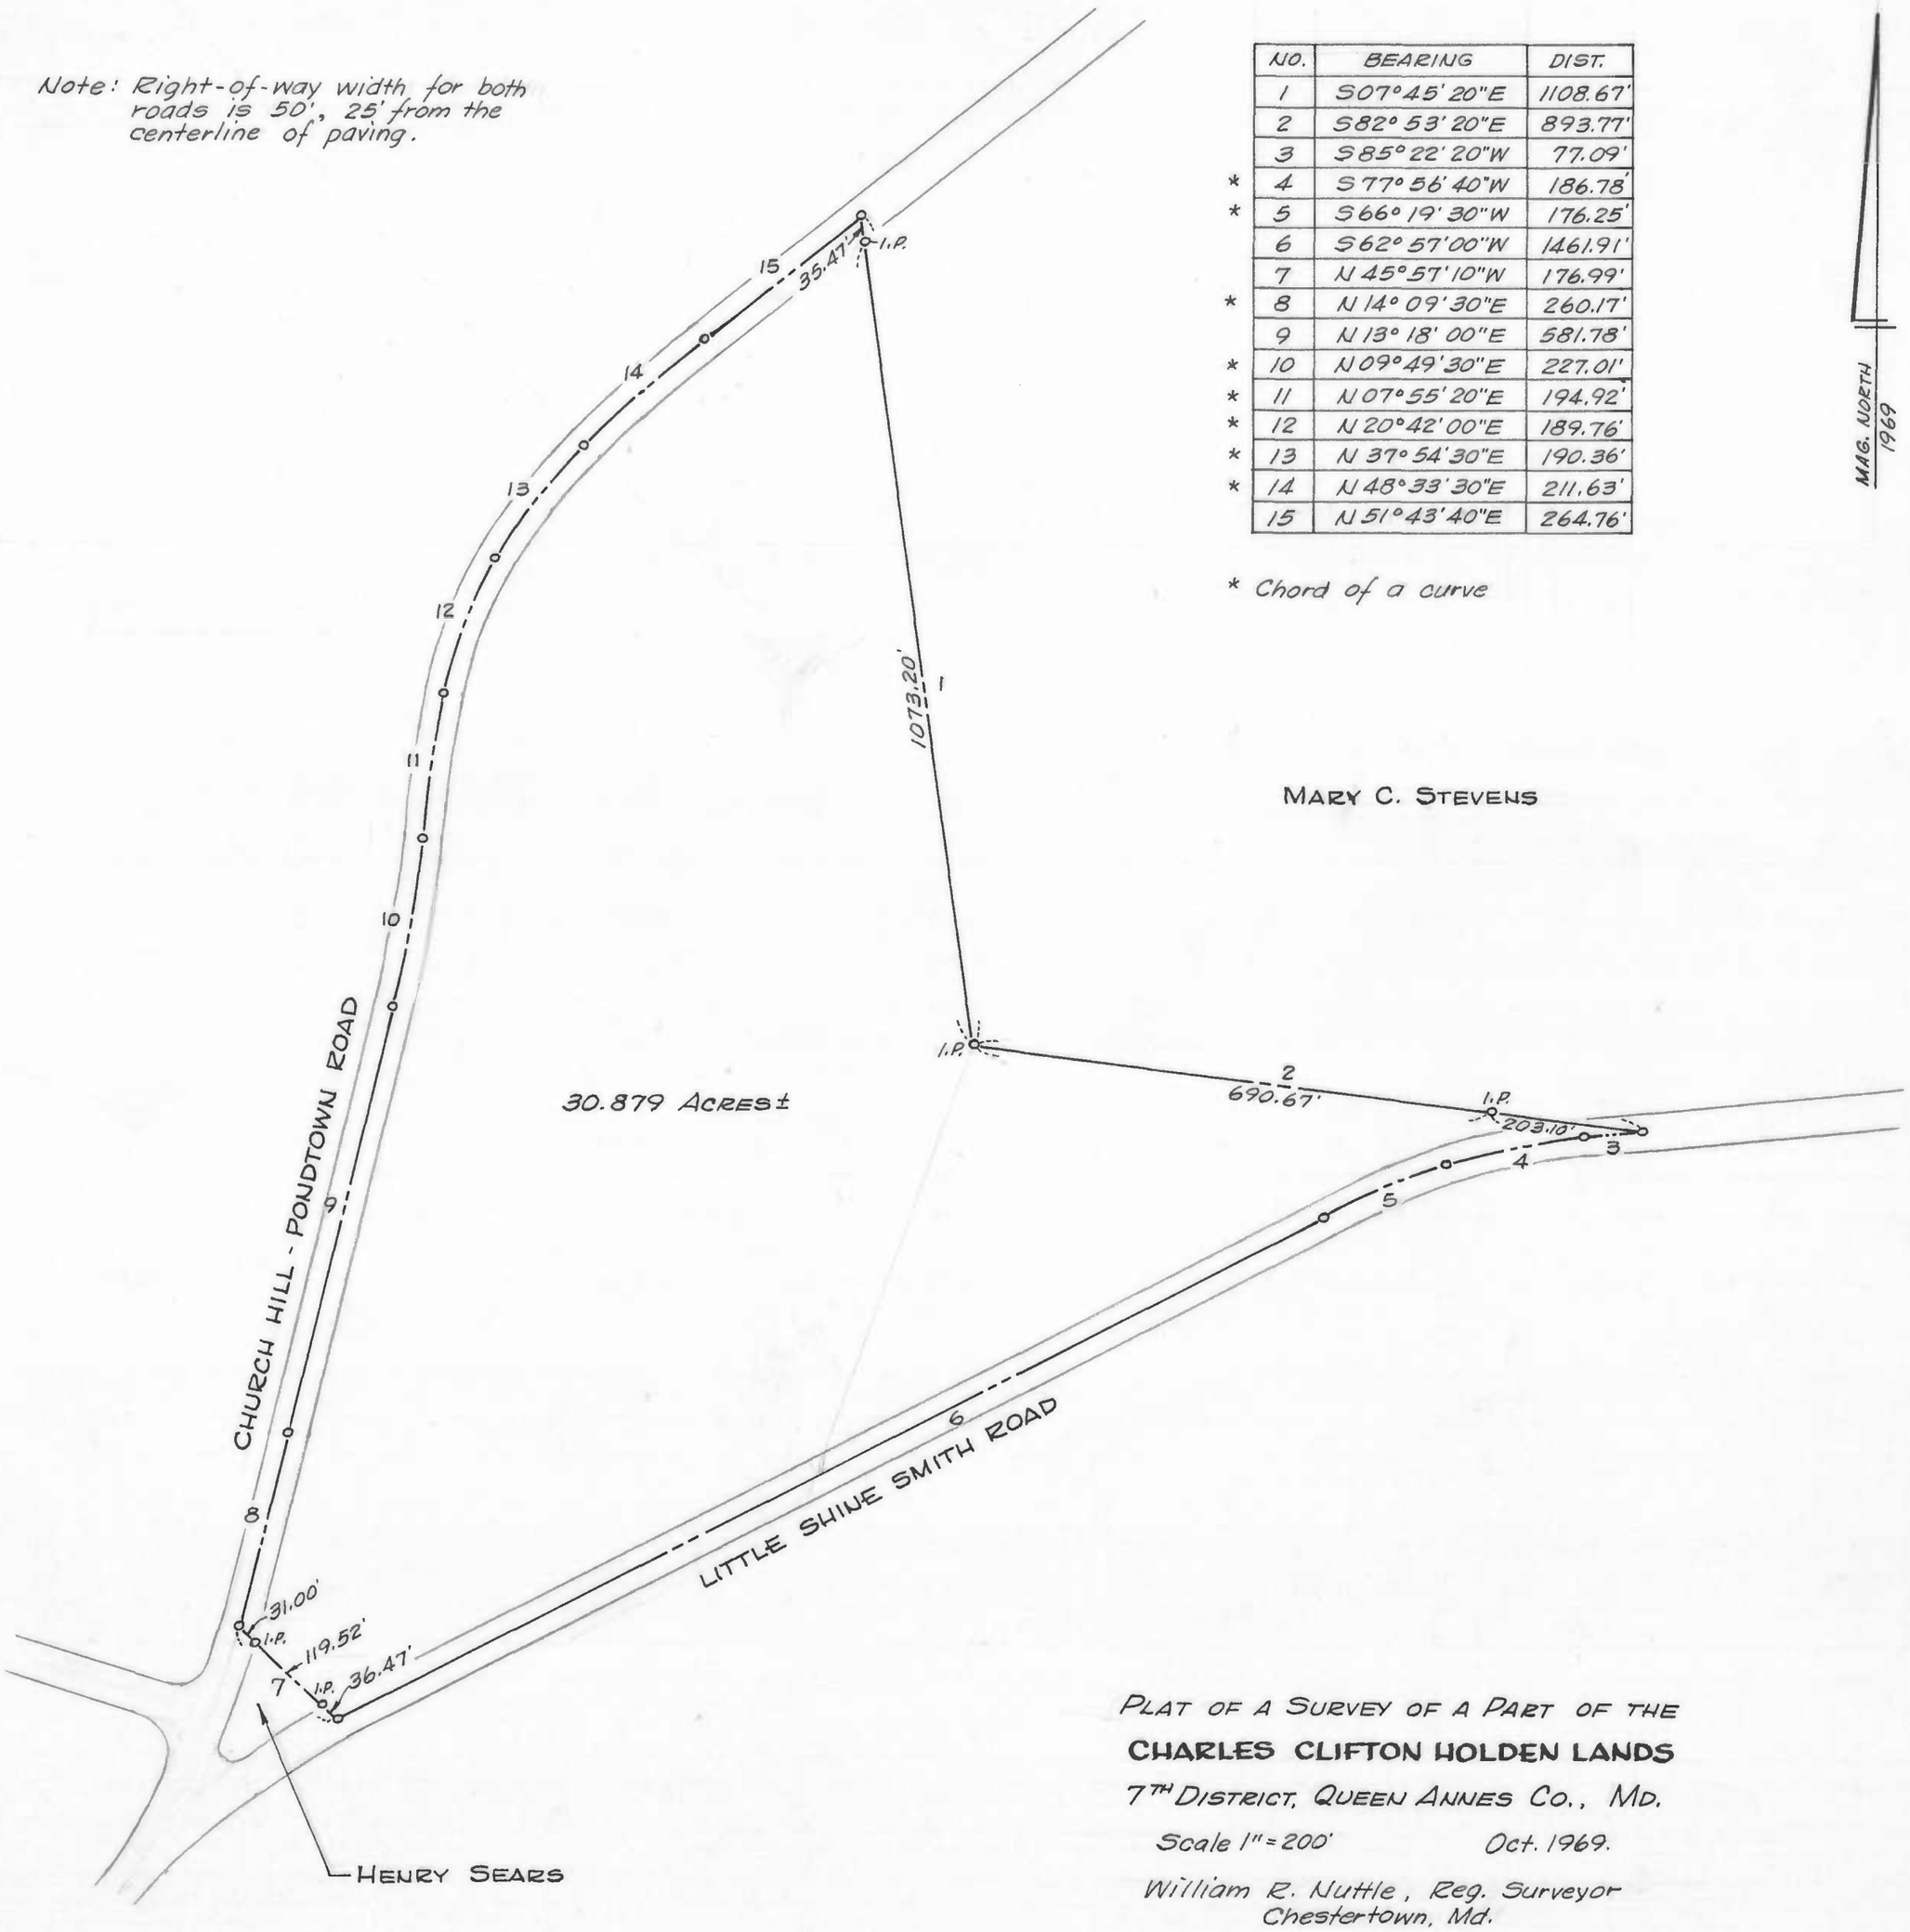

PLAT OF A SURVEY OF A PART OF THE

CHARLES CLIFTON HOLDEN LANDS

7TH DISTRICT, QUEEN ANNES CO., MD.

Scale 1" = 200' Oct. 1969.

William R. Nuttle, Reg. Surveyor
Chestertown, Md.

I.P. = iron pipe

Maryland State Archives

MSA SC 5593-7-448