MSA SC 5593-8-09

PROPERTY LINE DATA		
1	N24°34'40"W	329.75'
2	N18°32'00"E	2100.00'
3	S39°04'40"E	1178.86'
4	S00°35'00"E	1576.72'
5	N81°30'00"W	540.00'
6	N80°21'20"W	400.08'
7	N81°30'00"W	365.06'

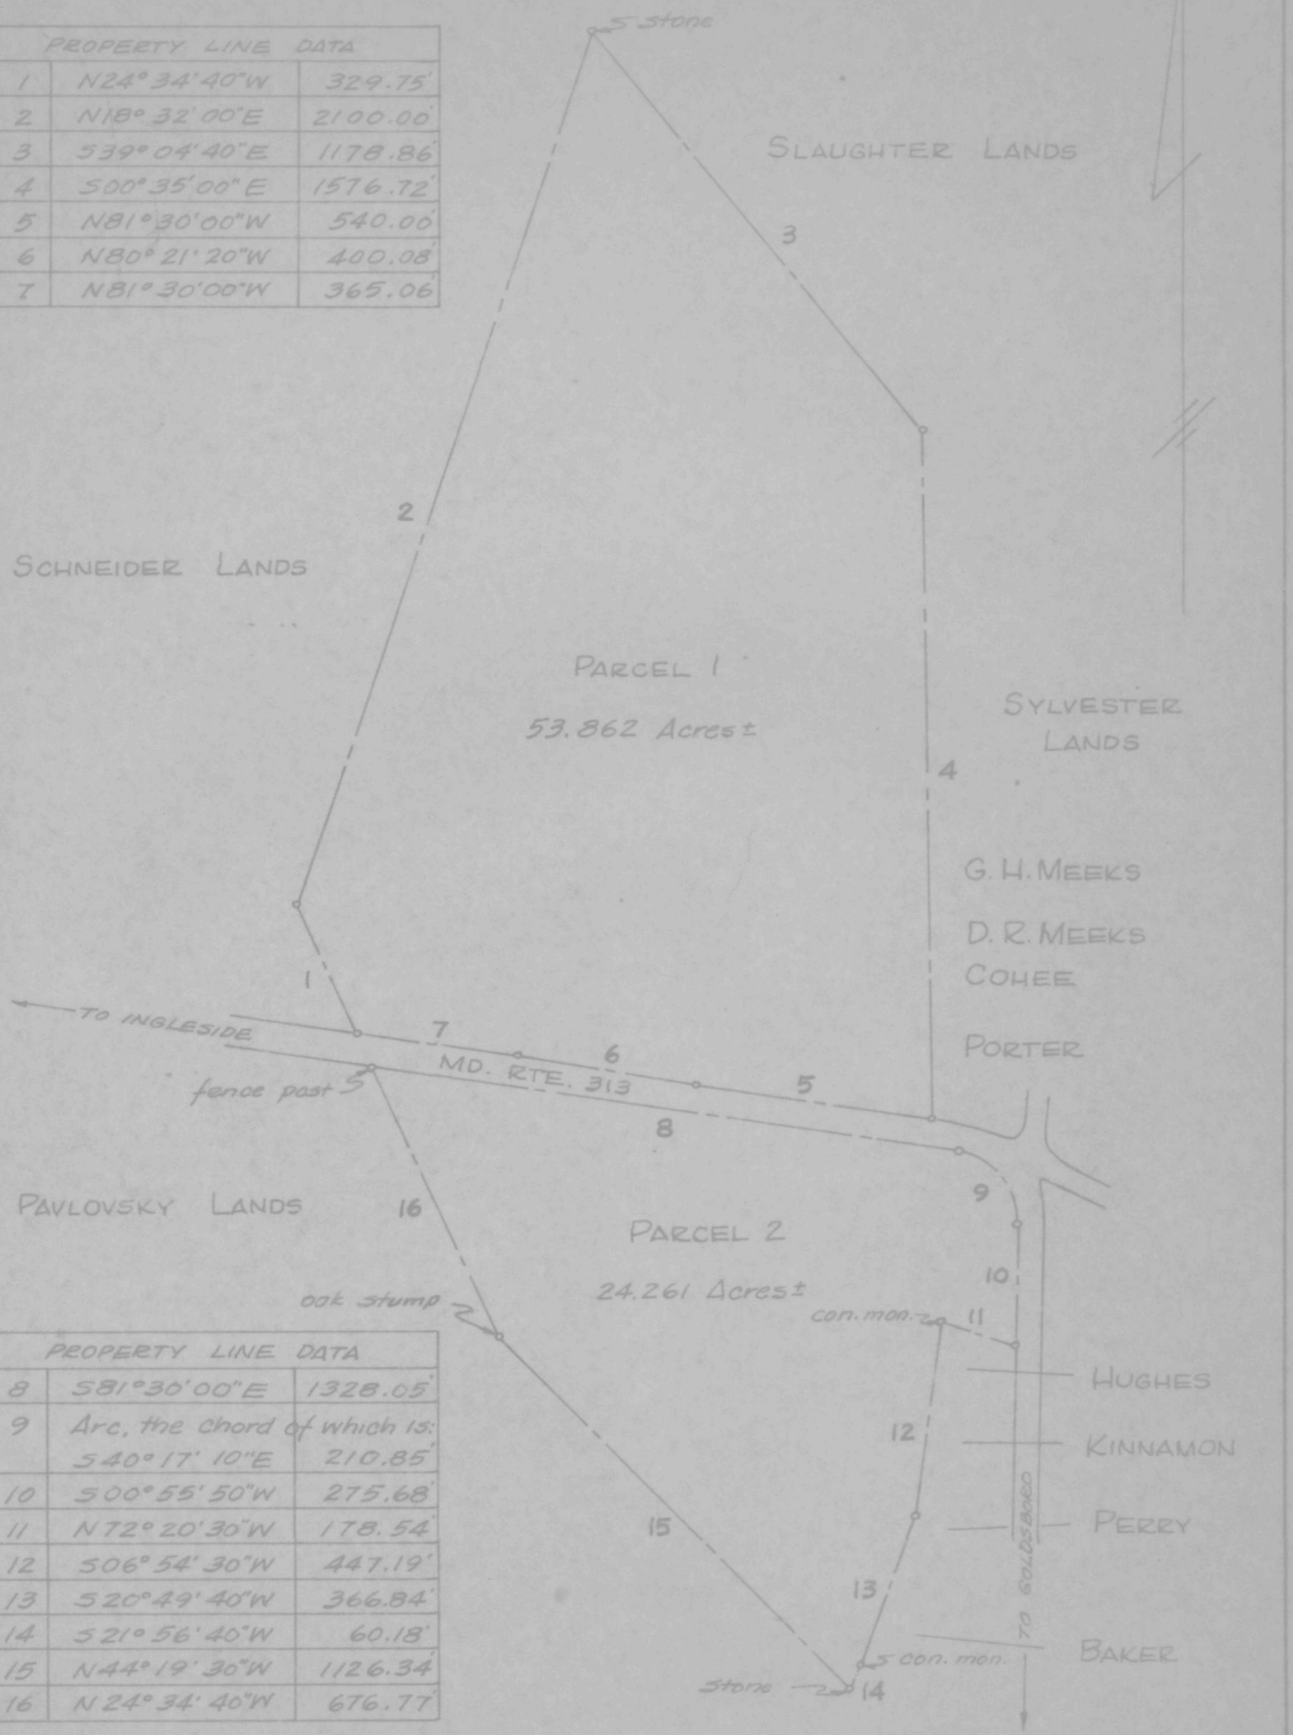

PROPERTY LINE DATA		
8	S81°30'00"E	1328.05'
9	Arc, the chord of which is: S40°17'10"E	210.85'
10	S00°55'50"W	275.68'
11	N72°20'30"W	178.54'
12	S06°54'30"W	447.19'
13	S20°49'40"W	366.84'
14	S21°56'40"W	60.18'
15	N44°19'30"W	1126.34'
16	N24°34'40"W	676.77'

Note: Right of way information taken from State Roads Commission Plat No. 5804.

SCALE 1"=400'
DATE 2/61
JOB NO. E-579
DRAWN BY WEN

PLAT OF THE ELBERT SAUNDERS LANDS

GOLDSBORO, CAROLINE COUNTY, MD.

J. R. McCRONE, JR., INC.
REGISTERED PROFESSIONAL ENGINEERS AND SURVEYORS
ANNAPOLIS, MARYLAND
PRINCE FREDERICK / CENTERVILLE
TRAPPE LEONARDTOWN