SC5593-9-194

Jung

April 25, 2002

									5000	5000
	A1	A2	N04°40'W	418.85					5417.46	4965.92
	A2	A3	L89°43'40" N85°36'18"E	153.31					5429.21	5118.78
	A3	A3A	L140°44'30" S55°08'13"E	50.01					5400.62	5159.81
	A2	X1	S04°40'E	25						
	X1	X2	N85°20'E	89.10						
	X2	X3	N61°14'18"E	20.41						
	X3	X4	S52°51'07"E	50					5379.42	5114.51
	X4	X5	N04°50'E	50					5429.24	5118.72
	X4	X6	N64°50'E	50					5400.68	5159.76
	A4	A4A	R59°51'30" N54°00'07"W	172.36					5604.36	5146.27
	A4	A4B	L156°52'10" N89°16'12"E	164.76					5505.15	5450.47
D	X5	A4A	N08°56'26"E	177.28	12.70					
D	X6	A4B	N70°14'E	308.91	29.07					
	A3	A4	R160°32'10" N66°08'26"E	182.54					5503.05	5285.72
	A4A	A4A1	R148°50'07"	12.70					5605.43	5133.62
D	A4A1	X5	S04°50'02"W	176.82						
	A4B	A4B1	R113°37'	43.49					5545.22	5467.38
D	A4B1	X6	S64°49'58"W	339.89						

$R = 50$	$R = 50$
$Lc = 50.34$	$Lc = 52.36$
$\Delta = 57° 41' 07"$	$\Delta = 60° 00'$
$C = 48.24$	$C = 50.00$

A4A

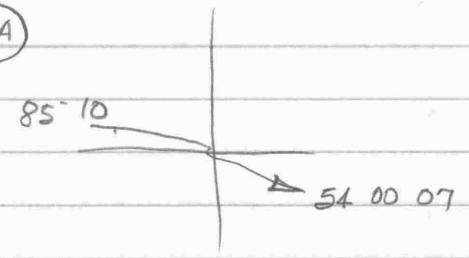

A4A-A4-⊥

R 148° 50' 07" - 12.70

L 103° 13' - 66 ± to MHW

A4B

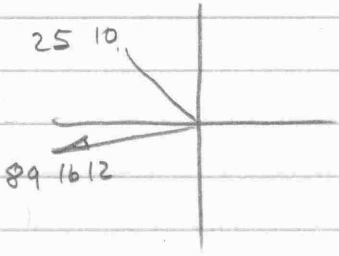

A4B-A4-⊥

R 65° 33' 48" 29.07

R 113° 37 - 43.49 - 5' to marsh

Earl Jung
Lot 33, Huntingfield Estates

April 25, 2002

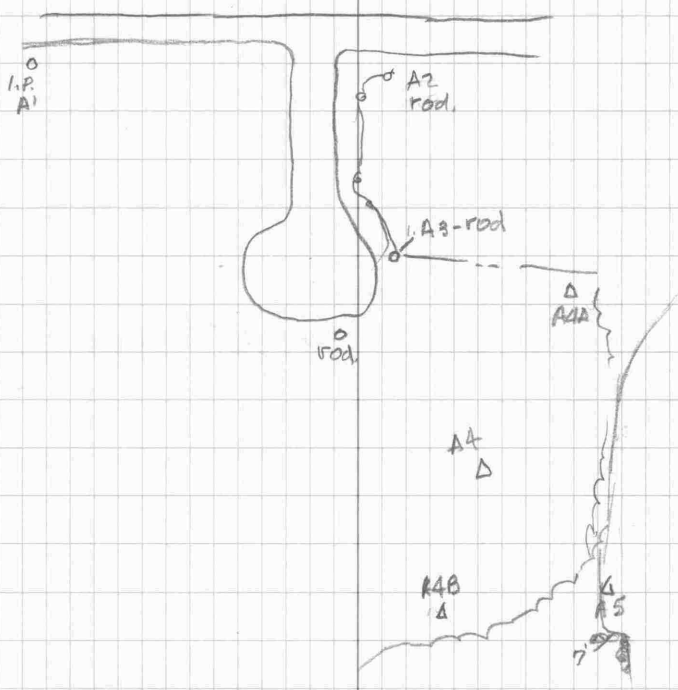

NATIONAL PRINTFAST NO. 446

A2	I.P. A1	A1	0°	418.85	
		A3 rod.	L89°43'40"	153.31	
A3	A2	A4	R160°32'10"	182.54	
		rod	L140°44'30"	50.01	
A4	A3	A5	R171°10'50"	188.42	
		A4A	R59°51'30"	172.36	
		A4B	L156°52'10"	164.76	
A5	A4	MHW	R38°01'40"	137.3	
		"	R22°55	25	
		cor. riprap	L176°55	32	
A4B	A4	MHW	R135°05'	169	
		"	R154°30	191	
A44	A4	pt. on line	R148°50'07"	12.90	I.P. & G.P.
		MHW	L10°13'	66	
A4B	A4	pt. on line	R113°37'	43.49	I.P. & G.P.
	G.P.	set at	A3 & A3A		

T @ A4, B5 A3 — H.I. = 10.06

A3	0°	0'	-3.36	6.70	✓
A3A	—	—	-2.58	7.48	✓
gr.	L21°44	106	-0.51	9.6	✓
	L42°52	55	+0.20	10.3	✓
	L114°58	40	-0.16	9.9	✓
	L154°43	83	-1.00	9.1	✓
	L165°17'	136	-4.30	5.8	✓
gr. at l.e. edge of marsh	—	—	-5.45	4.6	✓
	R178°17	180	-6.21	3.9	✓
gr	R174°25	139	-3.93	6.1	✓
	R171°16'	80	-1.50	8.6	✓
	R156°09'	26	+0.06	10.1	✓
	R20°57	36	-0.04	10.0	✓
	R07°06'	91	-0.62	9.4	✓
	R02°87'	144	-1.95	8.1	✓
	R25°02'	147	-2.58	7.5	✓
	R38°33	100	-1.24	8.8	✓
	R70°11'	65	-0.09	9.2	✓
	R121°26	72	-1.21	8.9	✓
	R89°23	102	-1.68	8.4	✓
	R71°50'	144	-2.90	7.2	✓
	R46°51	143	-2.25	7.8	
	R66°00'	96	-0.97	9.1	

Aug. 20, 2001

Zones C, B, A10,(9) & VII (11)
& cors.
Crawl space

Lot 24

homemade C.M. NE cor Lot 24 bg pole
El. 5.97 (6.77)
based based on NGS disc
raise 0.80 to '29 datum

7.32
6.77
0.55

6.77
-.32
6.45

7.01

7.01
-.55
6.46
3.60
10.06

Euler I.P. - 24.33

CM	100		
	− .09		
	99.91	H.I.	
	− 0.23	~~TP trans~~	
	99.68	T.P.	"
	+3.43		
	103.11	T.P.	103.11
	− 8.07		− 3.22
	95.04	MHW	99.89 I.P.

Transformer 0.32 below C.M.
Based on MHW CM should be
6.5-7.0 elev.
New elev. of transformer - 6.45

6.77
− .09
6.68
− .23
6.45

April 2

Huntingfield
Lot 33 Huntingfield
M 54 P 19 Lot 33

Gloria Eart Jang

10 Confucius Plaza 45 Ap
N.Y. 1002
Cell 917 881 7869
212 226 8074 home

EHP 275/584 - Lot 33

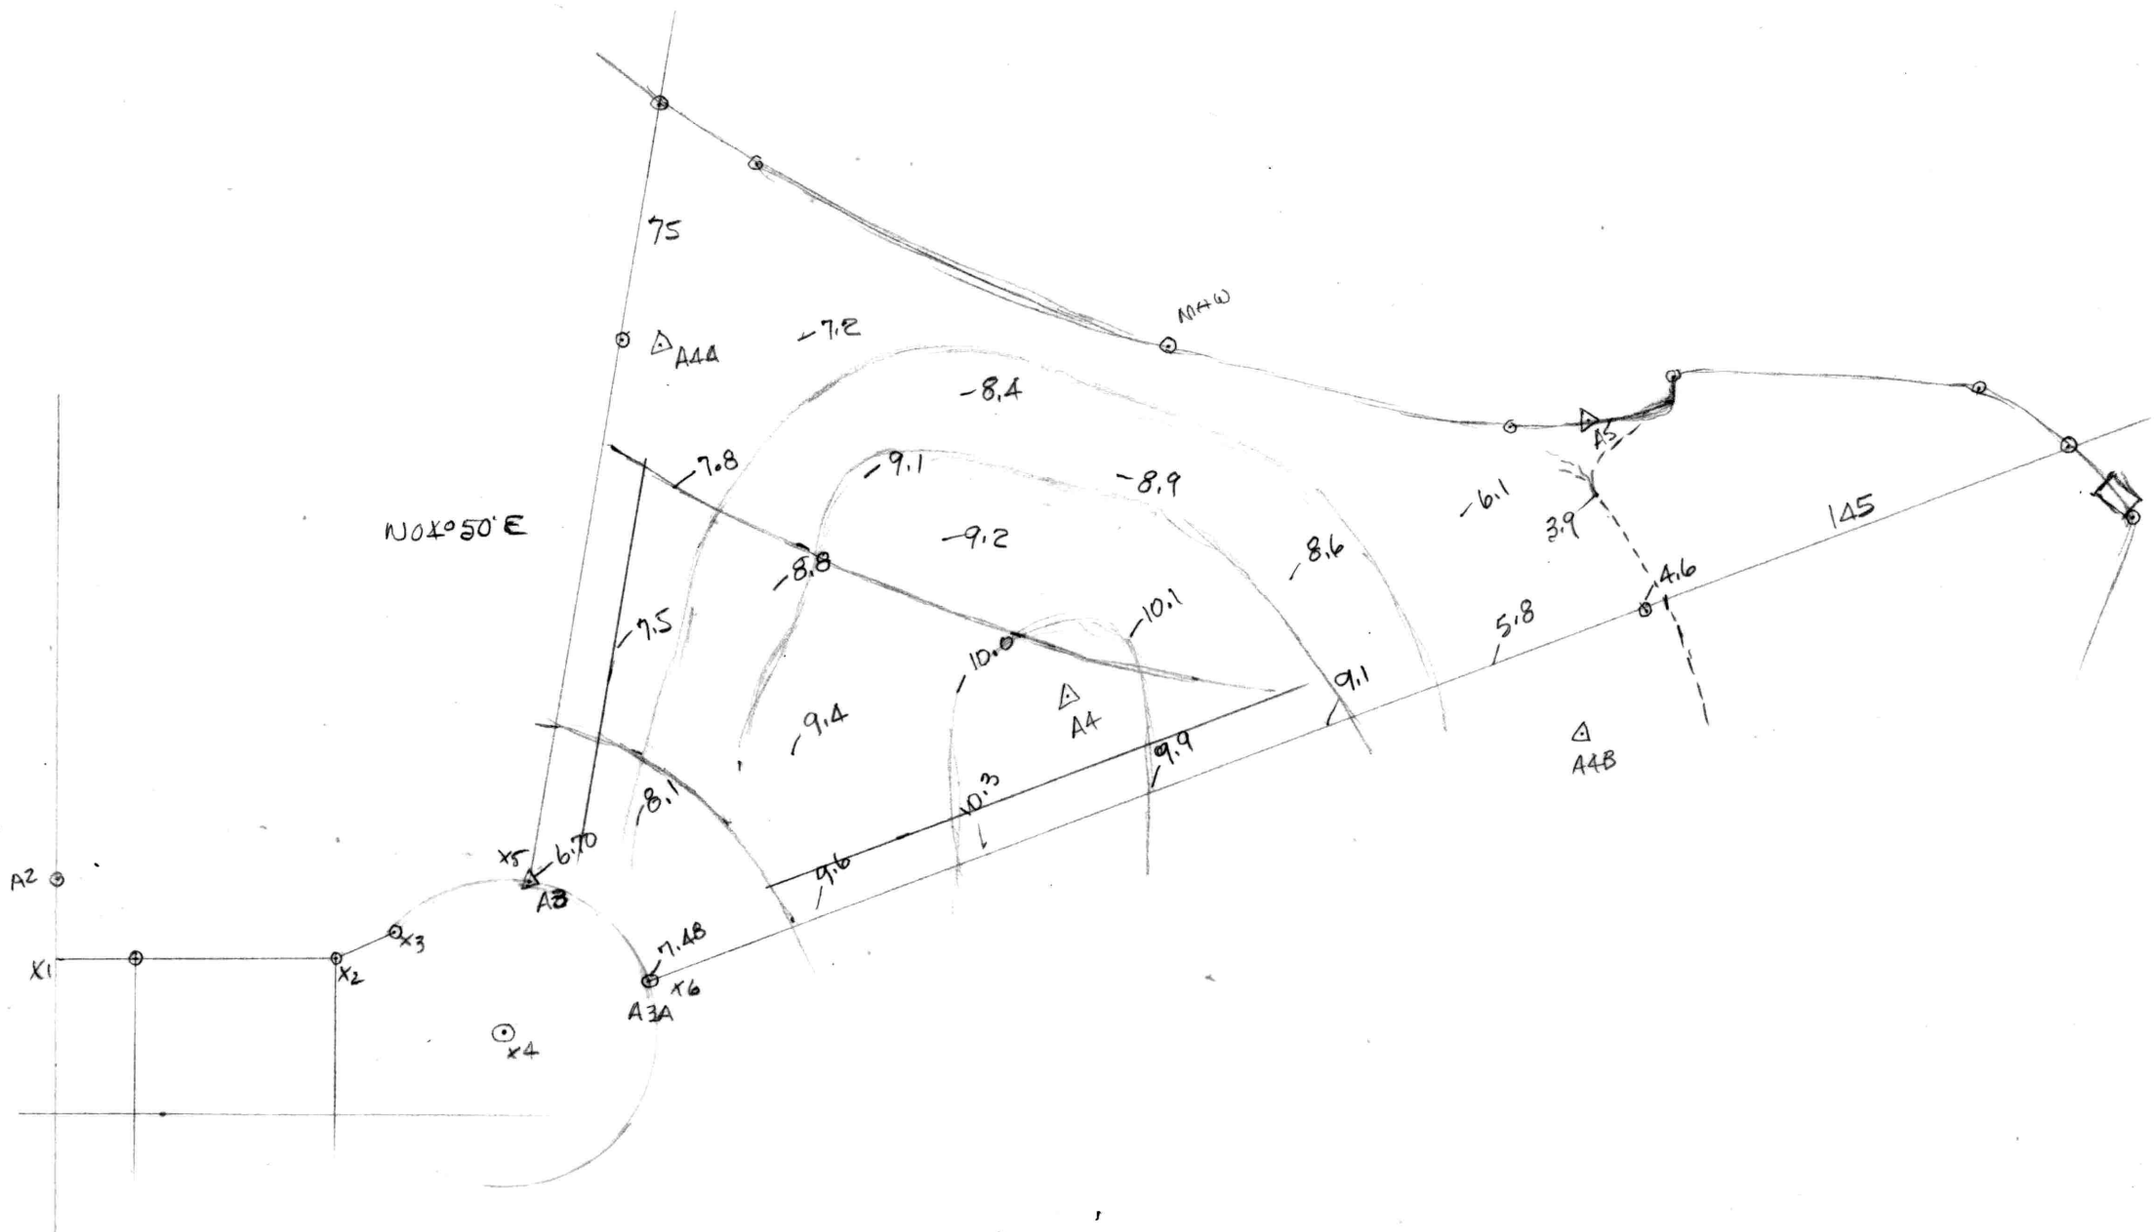
75
A44
-7.2
-8.4
MHW
7.8
-9.1
-8.9
-6.1
A5
3.9
145
N0X°50'E
-8.8
-9.2
-8.6
4.6
-7.5
-10.1
-10.0
5.8
A4
9.1
A4B
-9.4
9.9
-8.1
10.3
4.6
X5
6.70
A3
A2
X1
X2
X3
7.48
X6
A3A
X4

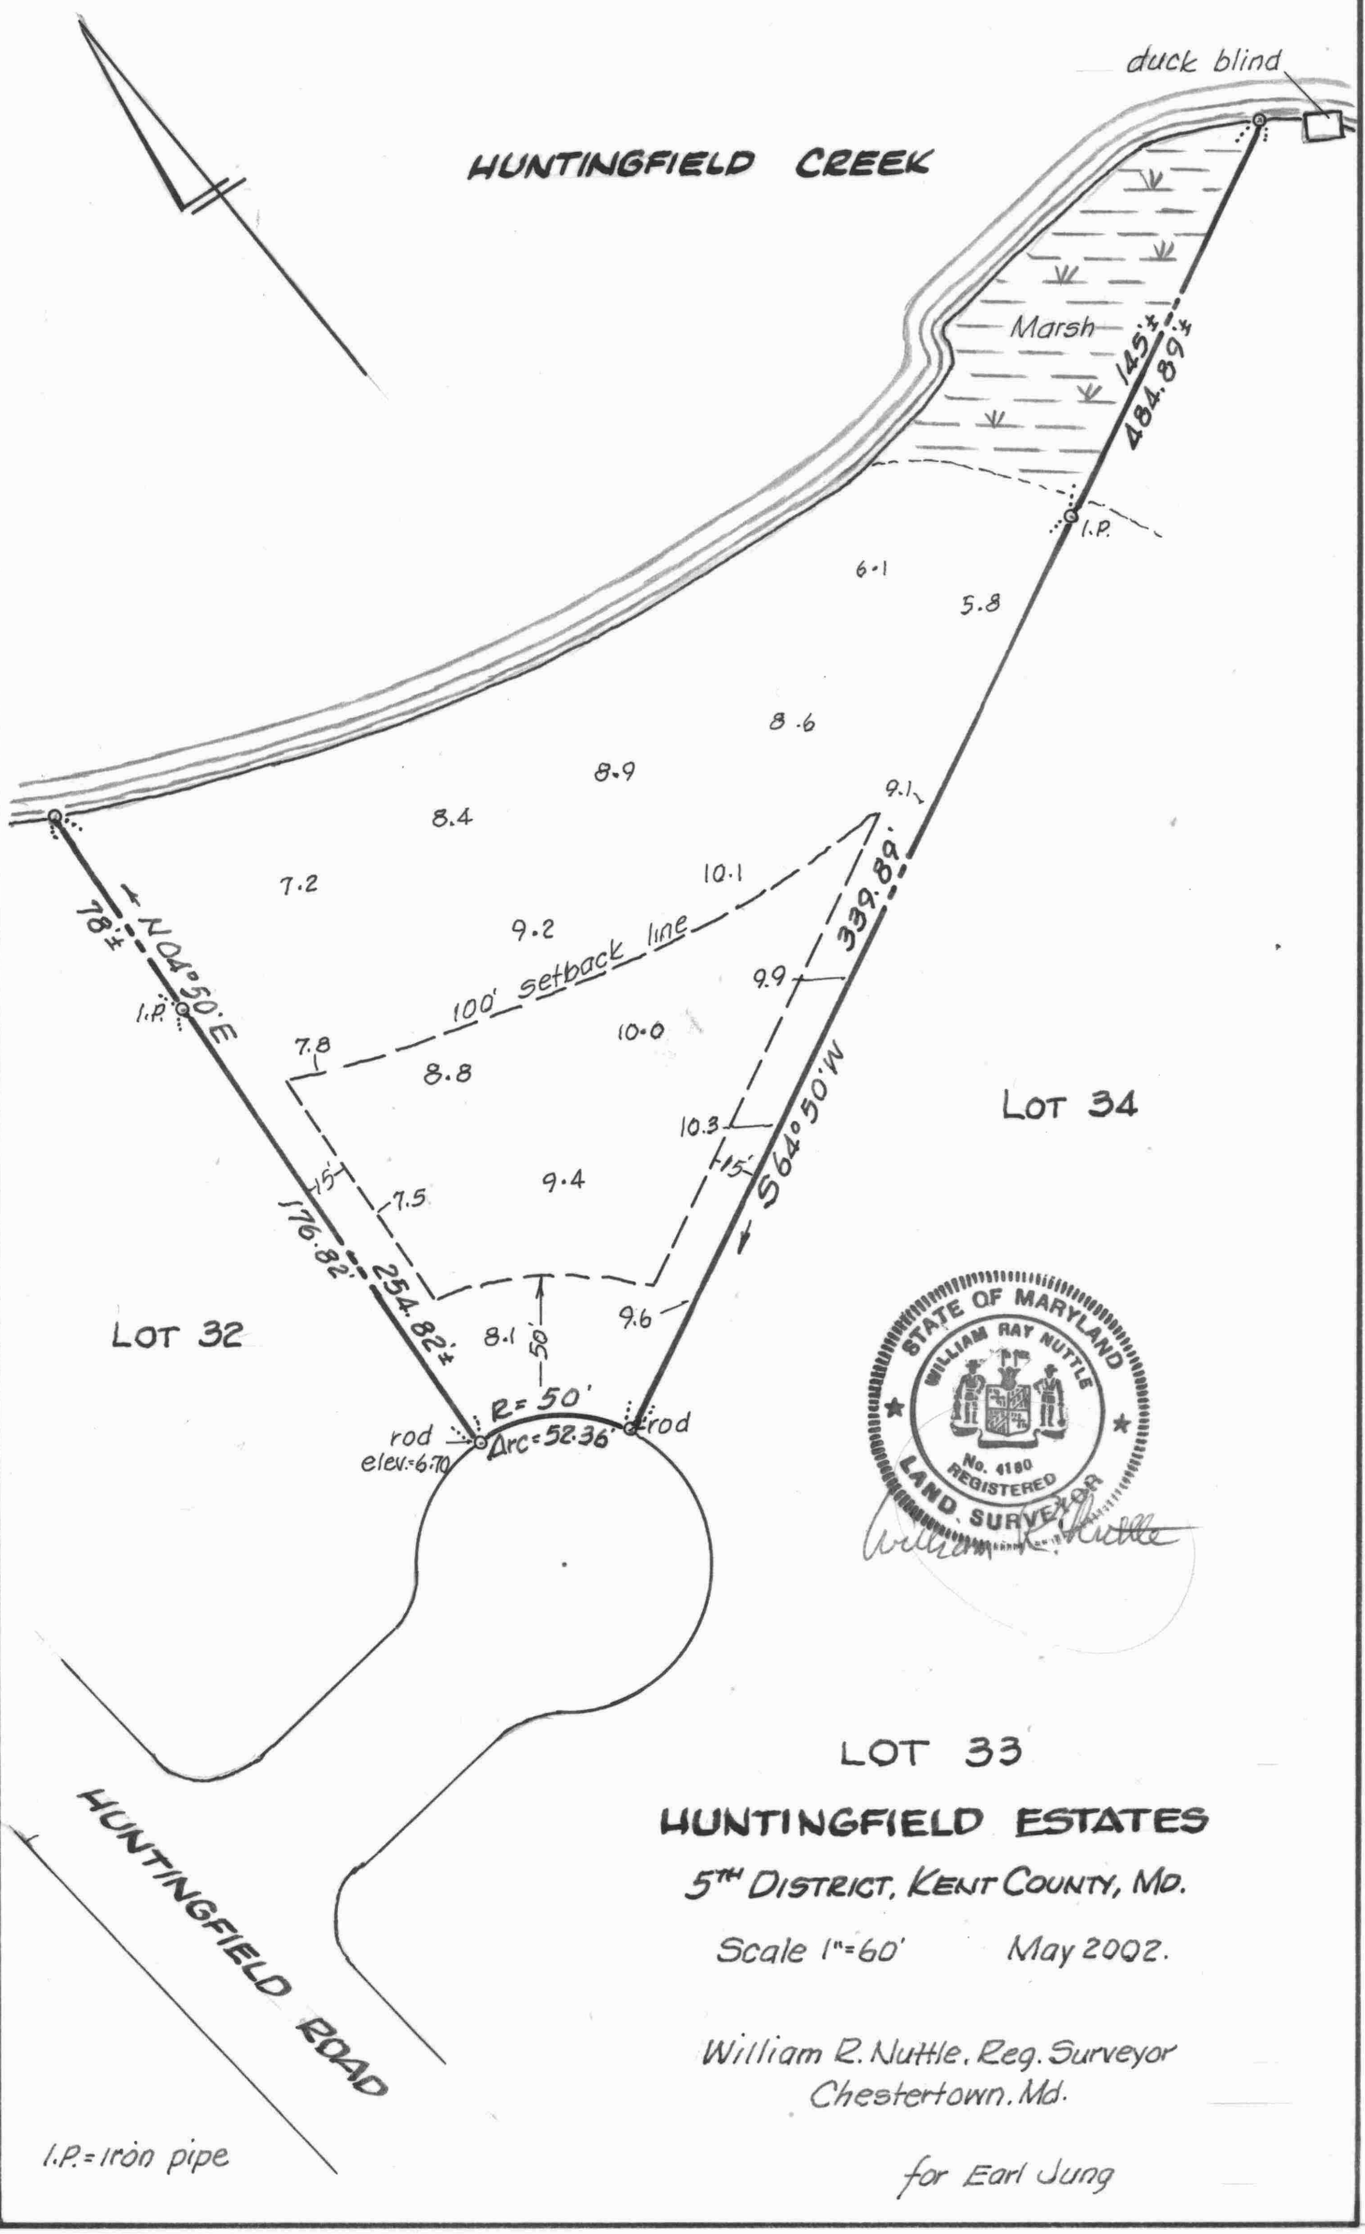

LOT 33

HUNTINGFIELD ESTATES

5TH DISTRICT, KENT COUNTY, MD.

Scale 1"=60' May 2002.

William R. Nuttle, Reg. Surveyor
Chestertown, Md.

for Earl Jung