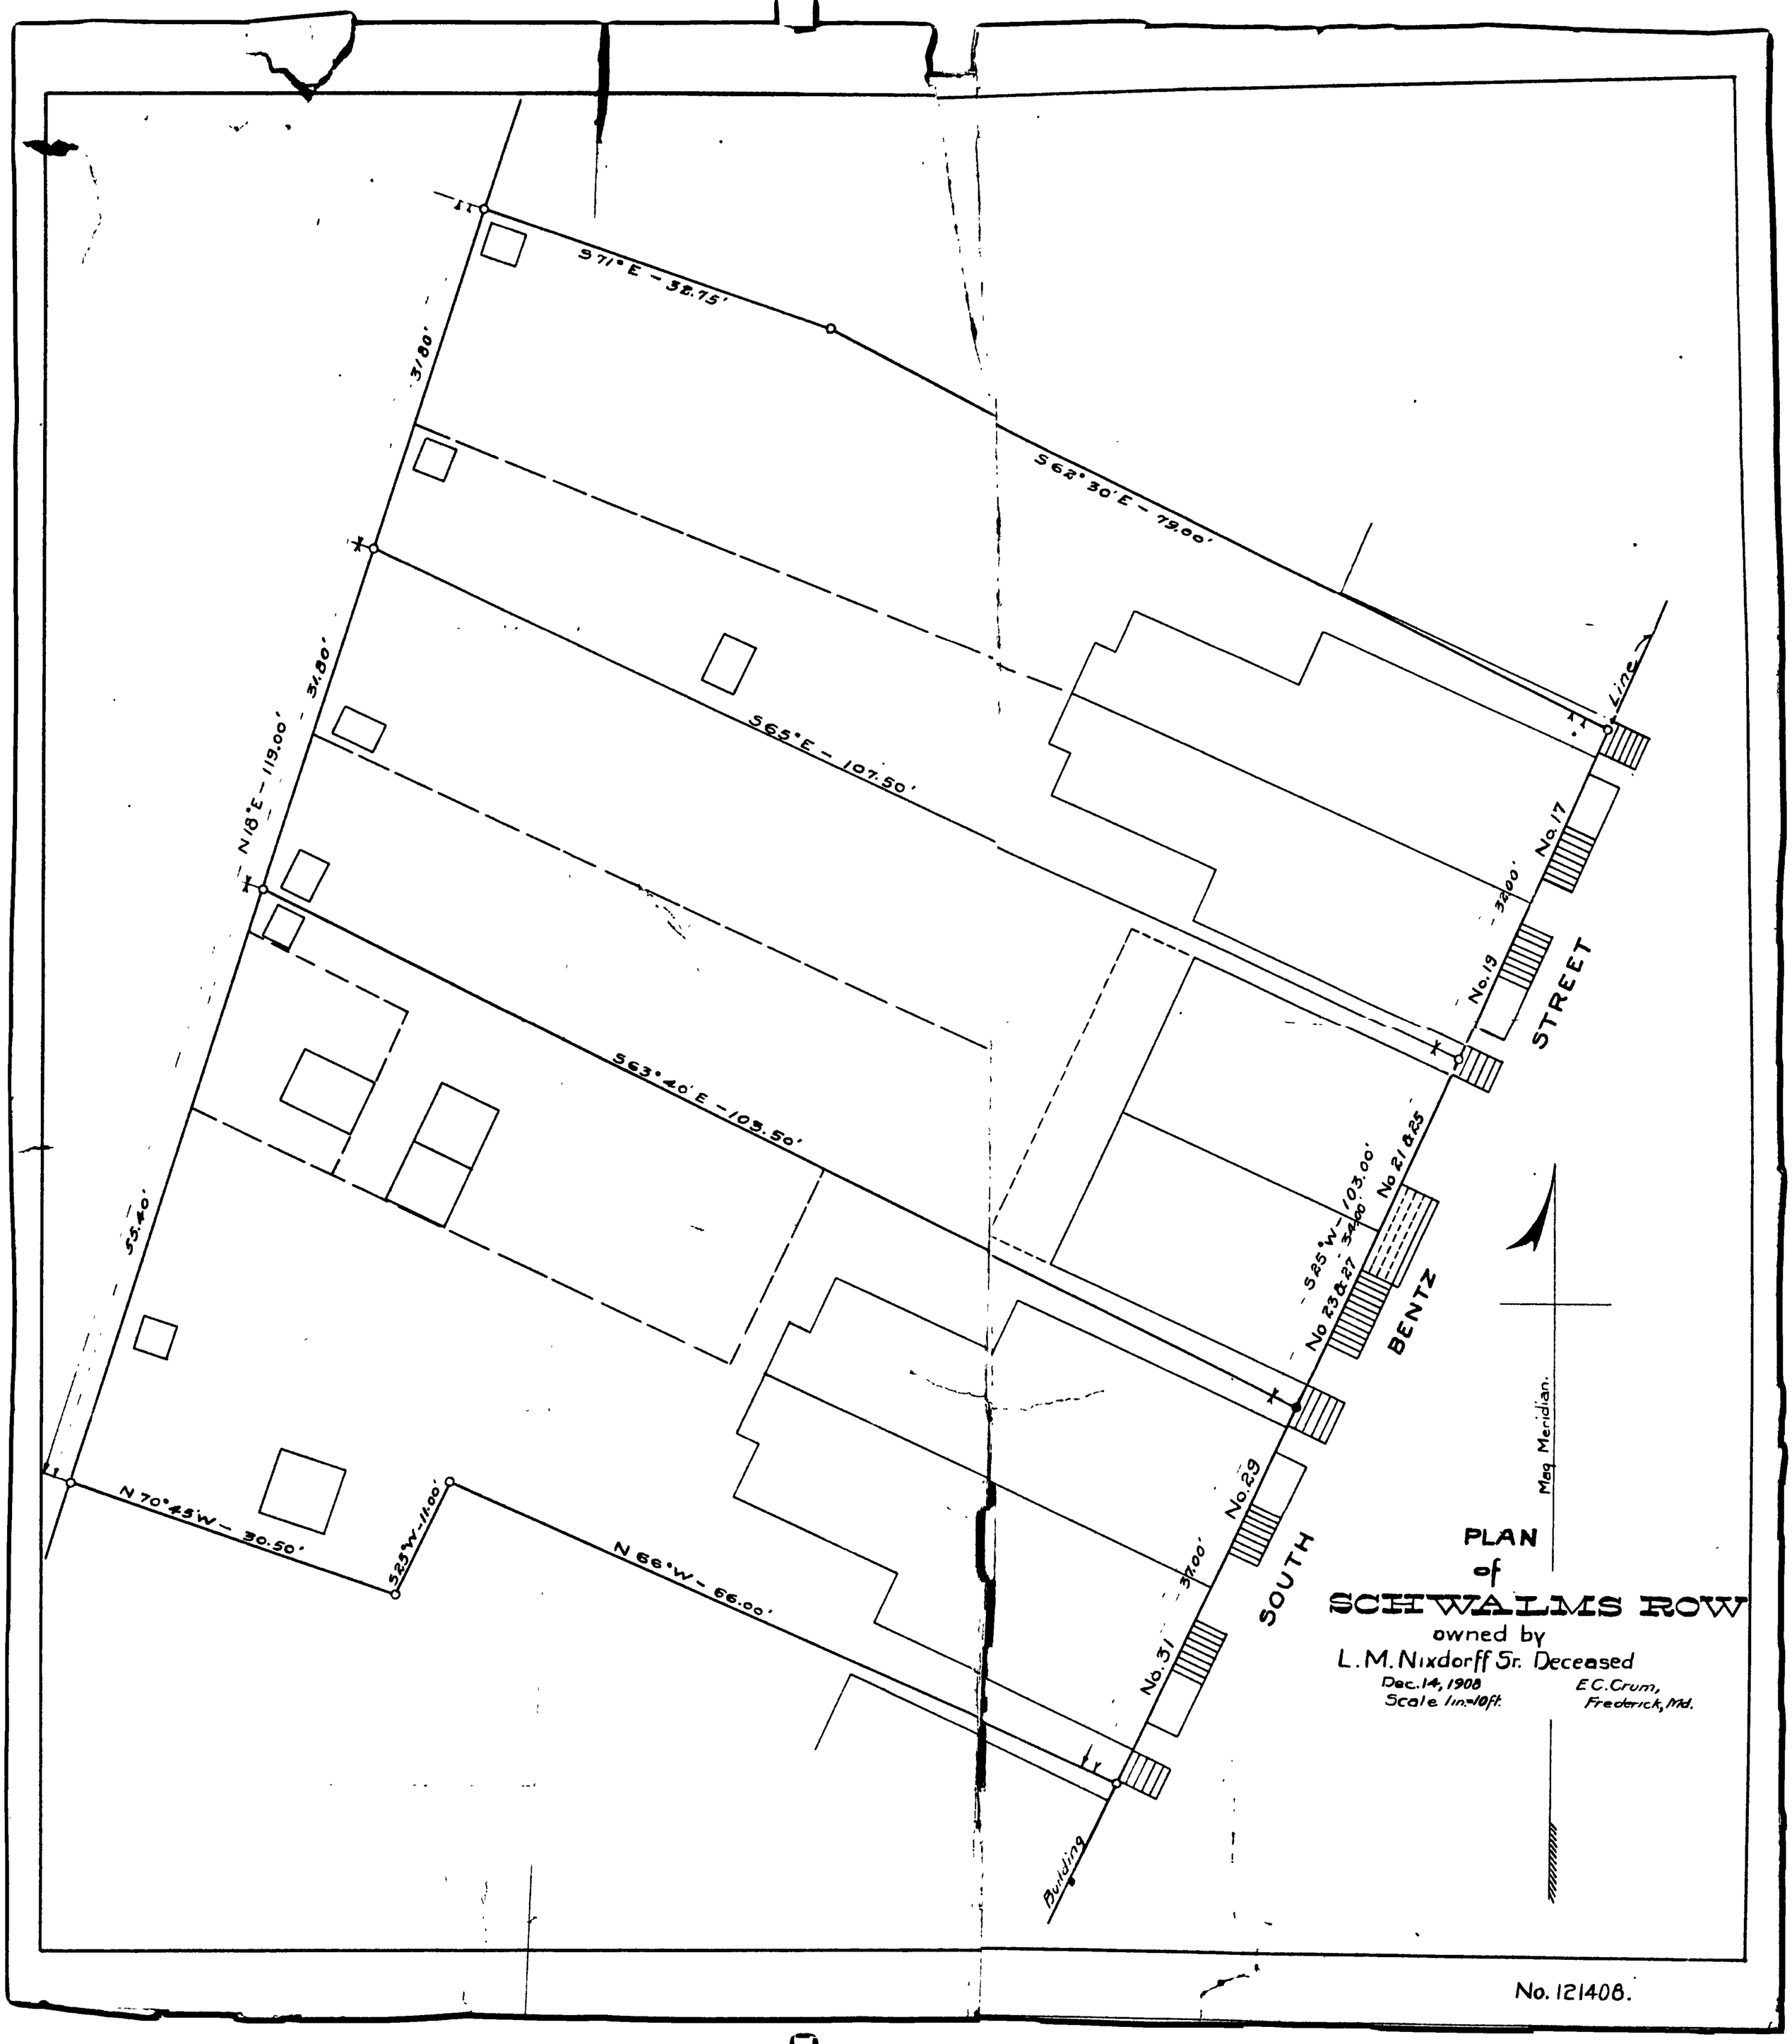
S 71° E - 38.75'
31.80'
S 62° 30' E - 79.00'
N 18° E - 119.00'
34.80'
S 65° E - 107.50'
Line
No. 17
34.00'
No. 19
STREET
S 63° 40' E - 103.50'
55.40'
S 25° W - 103.00'
No 21 & 25
34.00'
No 23 & 27
BENTZ
Mag Meridian.
No. 29
N 70° 45' W - 30.50'
S 25° W - 11.00'
N 66° W - 66.00'
37.00'
SOUTH
No. 31
Building
PLAN
of
SCHWALMS ROW
owned by
L. M. Nixdorff Sr. Deceased
Dec. 14, 1908
Scale 1in.=10ft.
E. C. Crum,
Frederick, Md.
No. 121408.