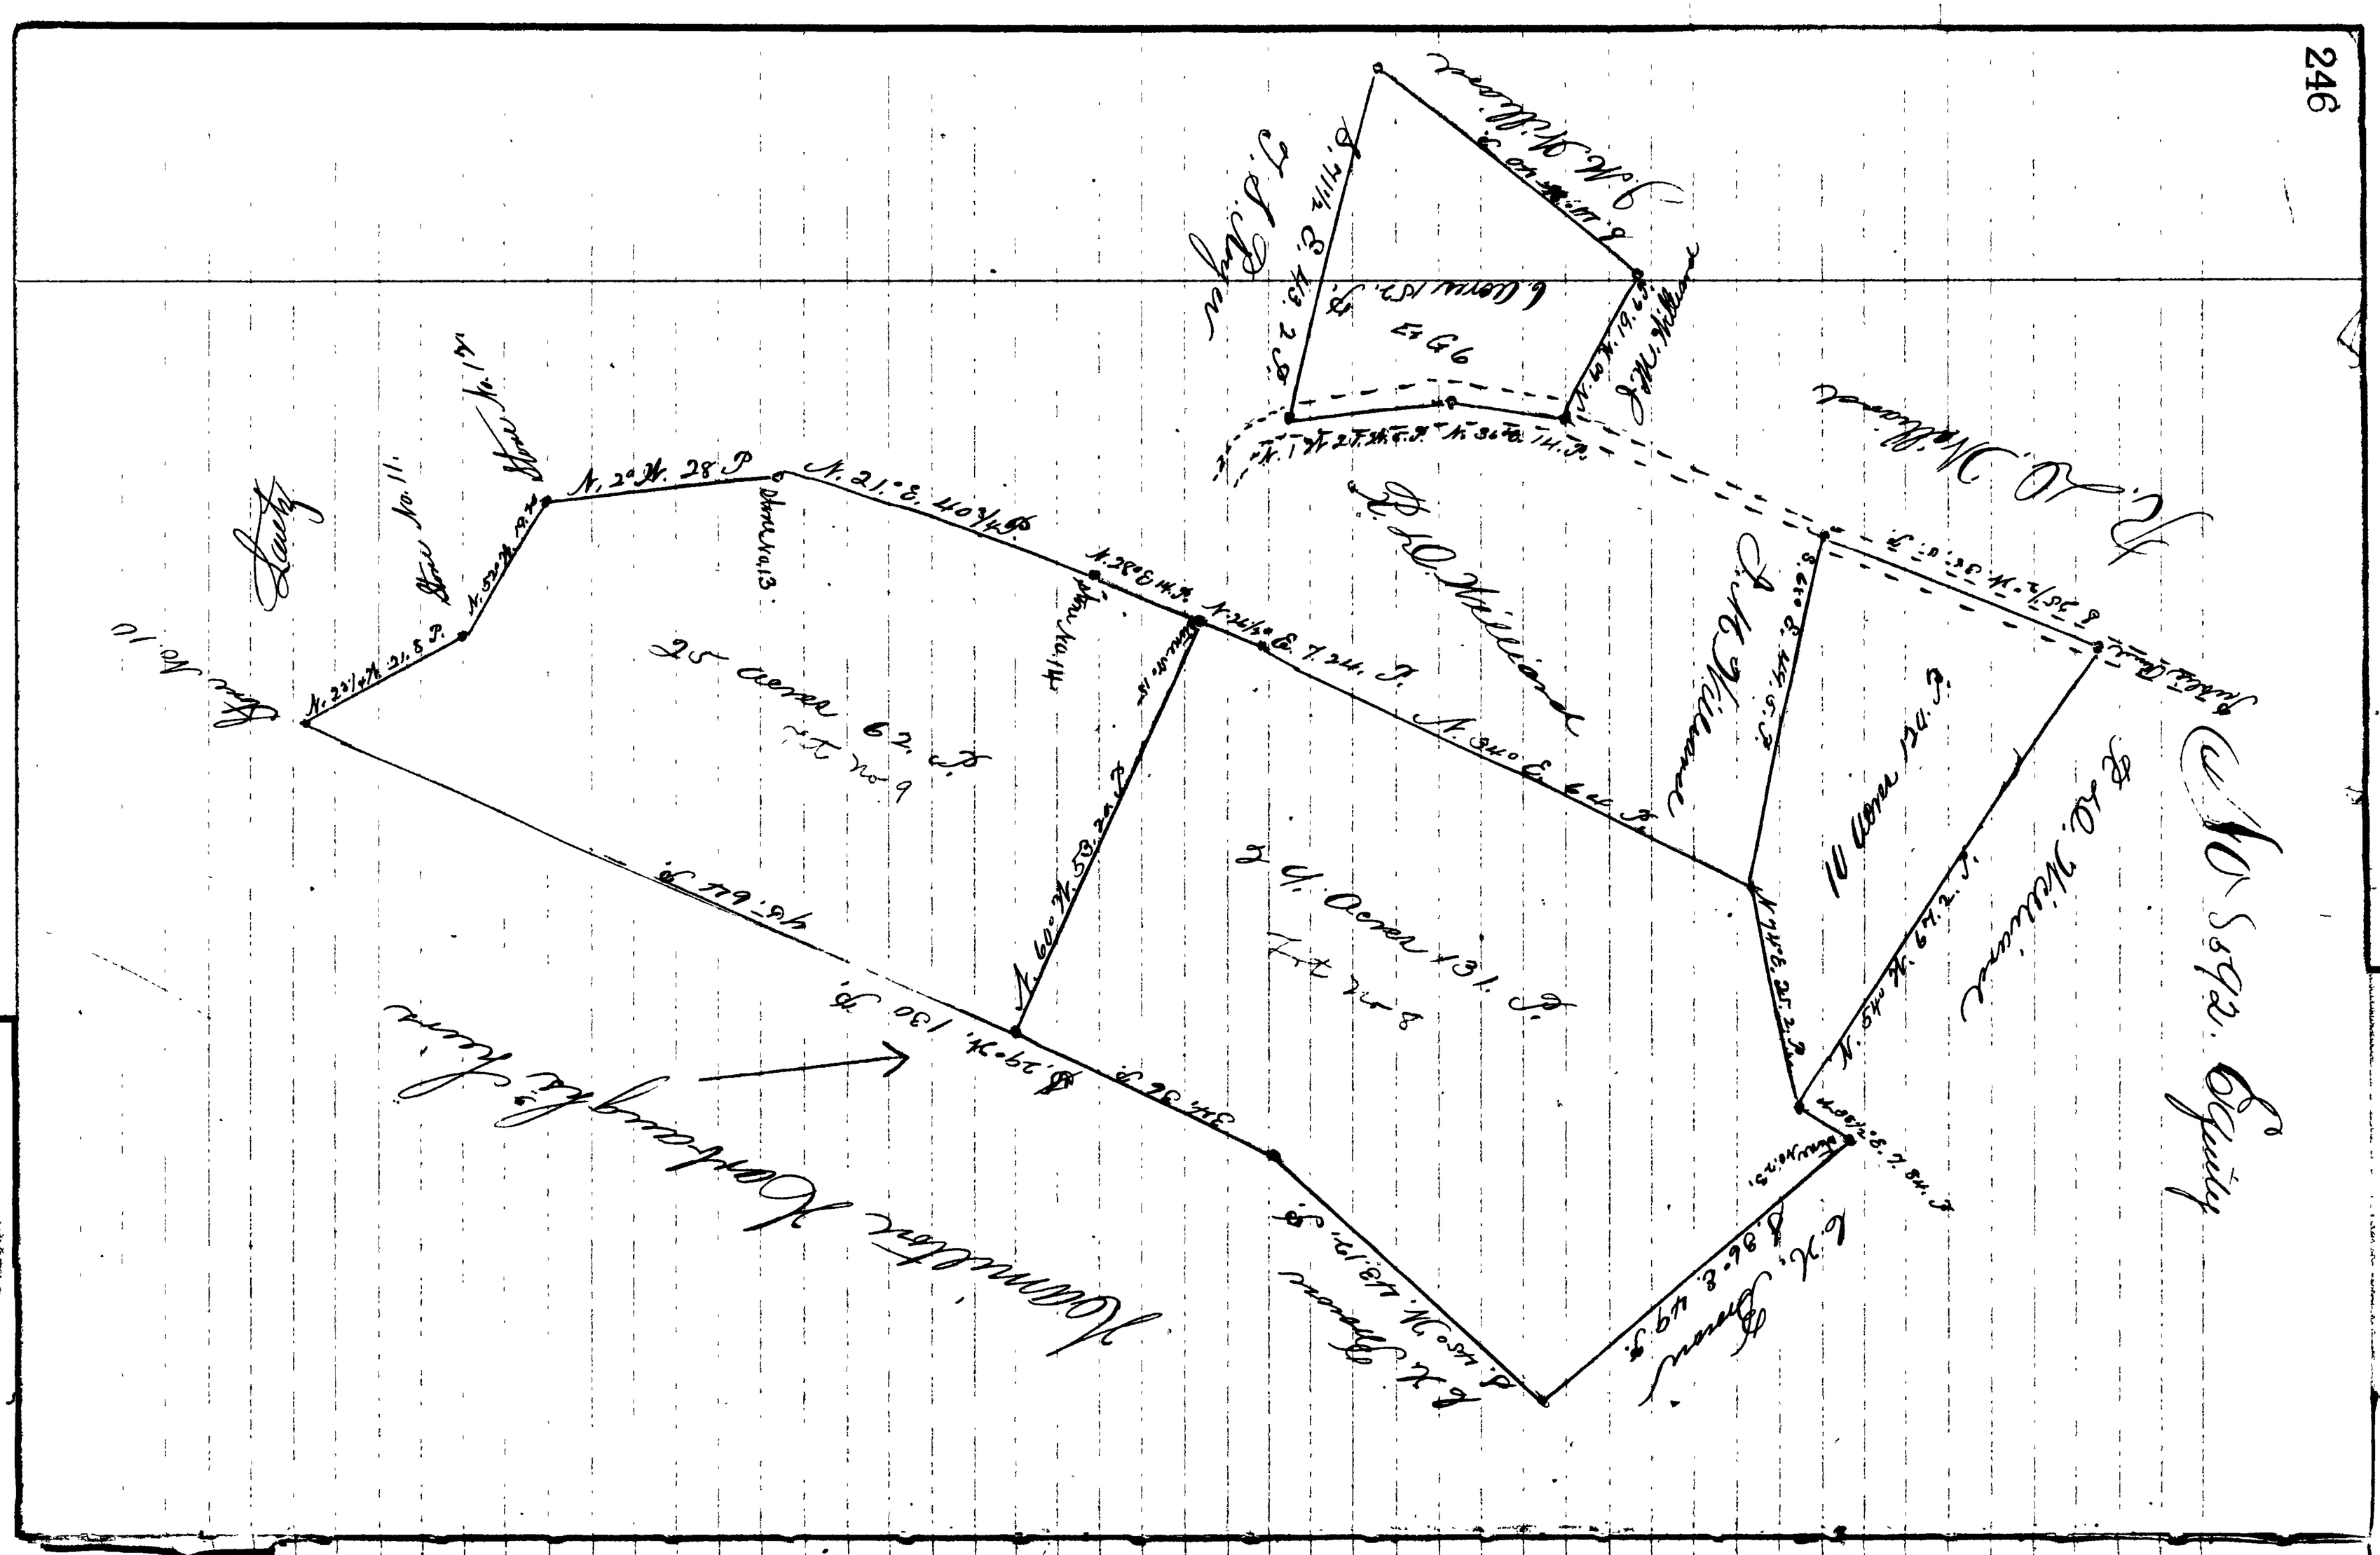
N. 23 1/4 W. 21. 8 P.
N. 52 W. 19 P.
N. 2° W. 28 P.
N. 60° W. 53. 2 P.
25 acres 62. P.
Lot No. 9
Lot No. 8
