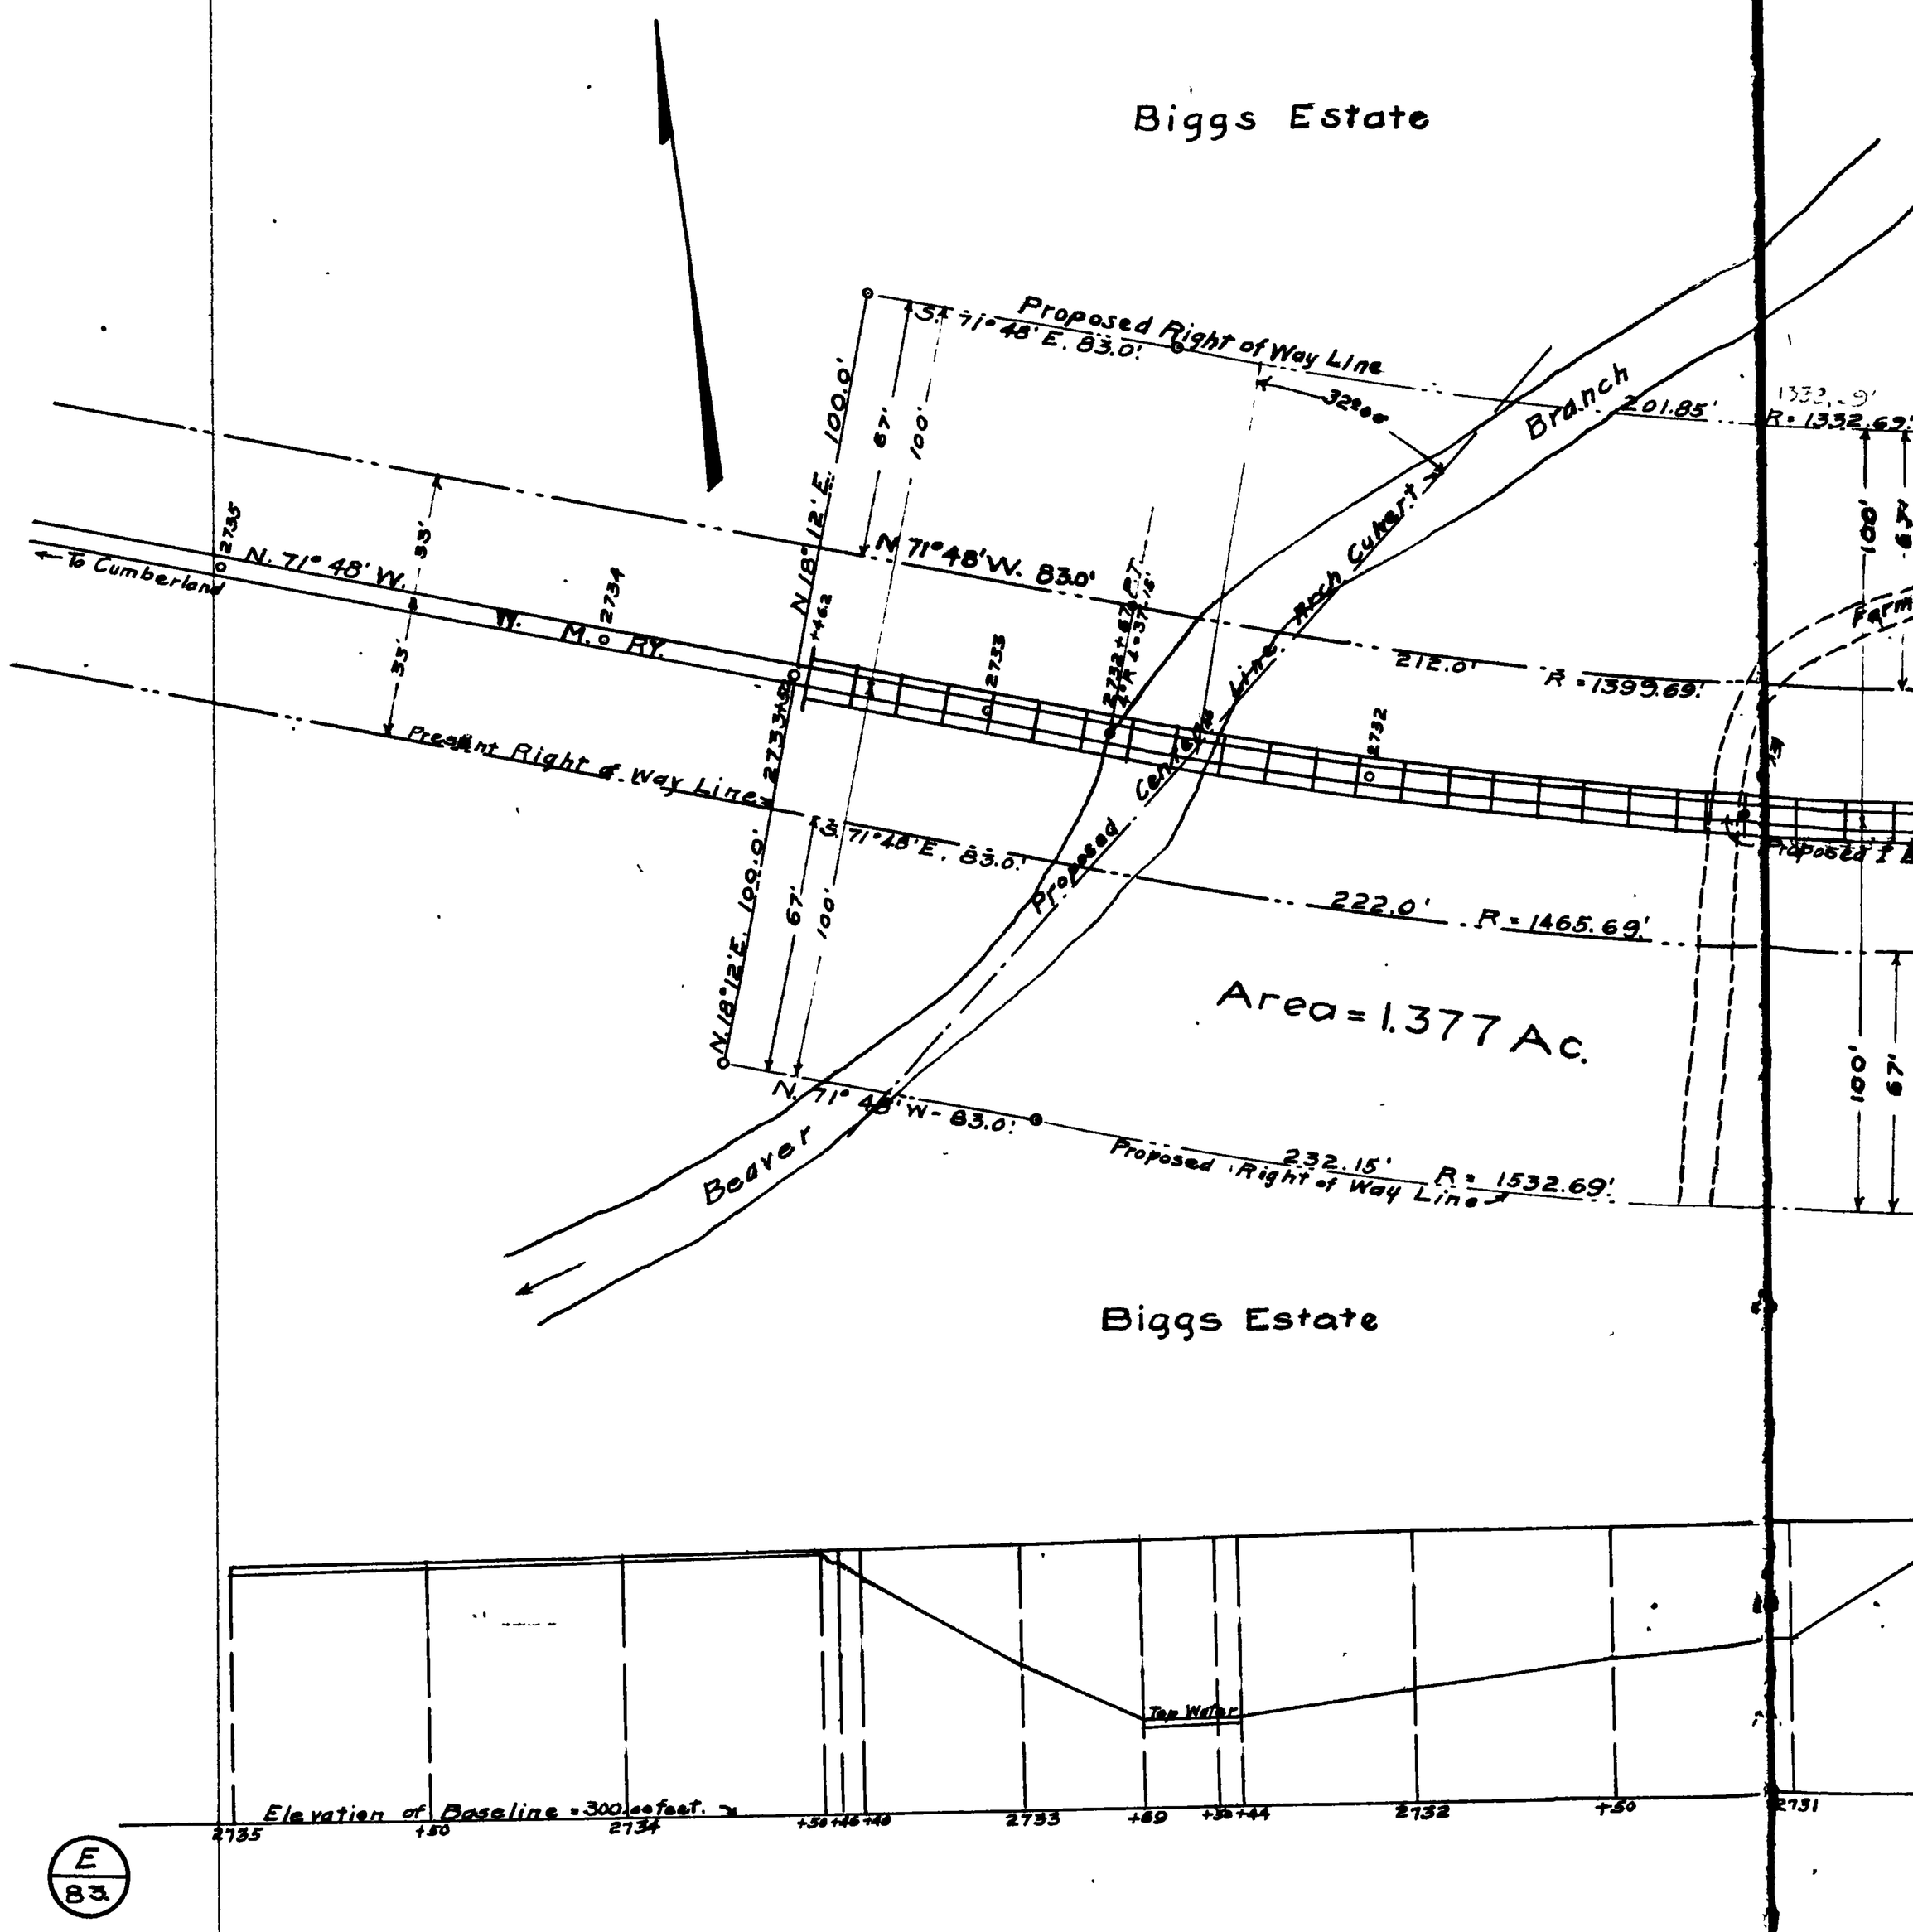
Biggs Estate
Proposed Right of Way Line
S. 71° 48' E. 83.0'
32°00'
Branch
201.85'
R = 1332.69'
N. 18° 12' E. 100.0'
67'
100'
N. 71° 48' W. 83.0'
212.0'
R = 1399.69'
← To Cumberland
N. 71° 48' W.
33'
W. M. RY.
Present Right of Way Line
Proposed Centerline
Rock Culvert
S. 71° 48' E. 83.0'
222.0'
R = 1465.69'
N. 18° 12' E. 100.0'
Area = 1.377 Ac.
N. 71° 48' W. 83.0'
Beaver
Proposed Right of Way Line
232.15'
R = 1532.69'
Biggs Estate
Top Water
Elevation of Baseline = 300.00 feet.
2735
+50
2734
+50 +46 +40
2733
+69
+36 +44
2732
+50
2731

E
83